


Dachgeschoss

ca. 13.0 m

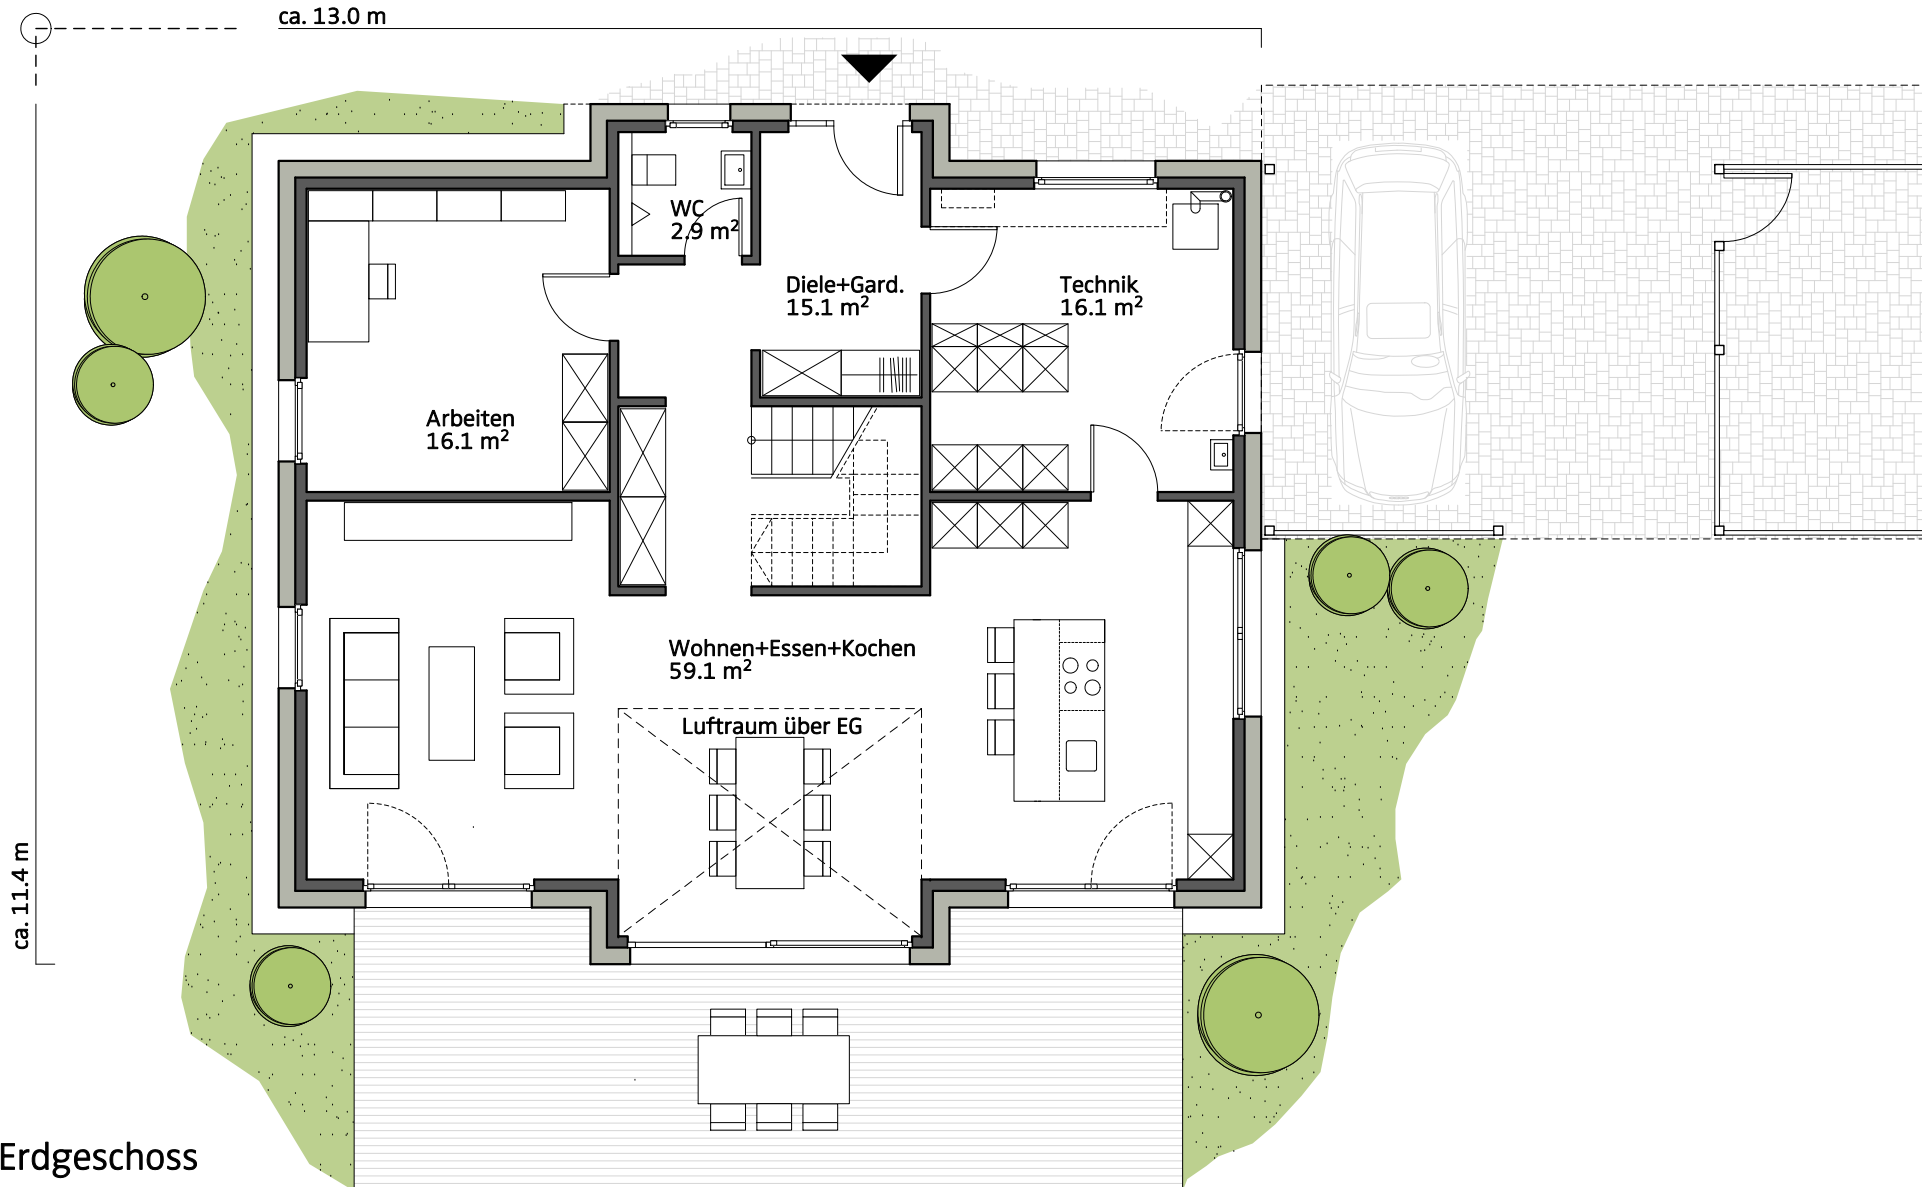

Erdgeschoss


Zusammenstellung der Wohn-und Nutzfläche	
Erdgeschoss	
Diele+Garderobe	15,1 m ²
WC	2,9 m ²
Technik	16,1 m ²
Wohnen+Essen+Kochen	59,1 m ²
Arbeiten	16,1 m ²
Erdgeschoss gesamt	109,3 m²
Dachgeschoss	
Galerie	14,6 m ²
Luftraum	12,1 m ²
Kinder-Bad	4,5 m ²
Hauswirtschaftsraum	4,3 m ²
Bad	11,8 m ²
Schlafen+Ankleide	20,8 m ²
Kind 1	16,3 m ²
Kind 2	16,3 m ²
Dachgeschoss gesamt	100,7 m²
Wohn-und Nutzfläche gesamt	210,0 m²
Inkl. Luftraum	

b f BOCKERMANN FRITZE
DesignHaus GmbH
 Dieselstraße 11 | 32130 Enger | T 05224 9737-20
 www.bf-designhaus.de | bfd@bockermann-fritze.de

GRUNDRISS 1:100

In den Planunterlagen können Mehrausstattungen dargestellt sein, die im Leistungsumfang nach Baubeschreibung nicht enthalten sind.

ATRIUM 210 15.05.17

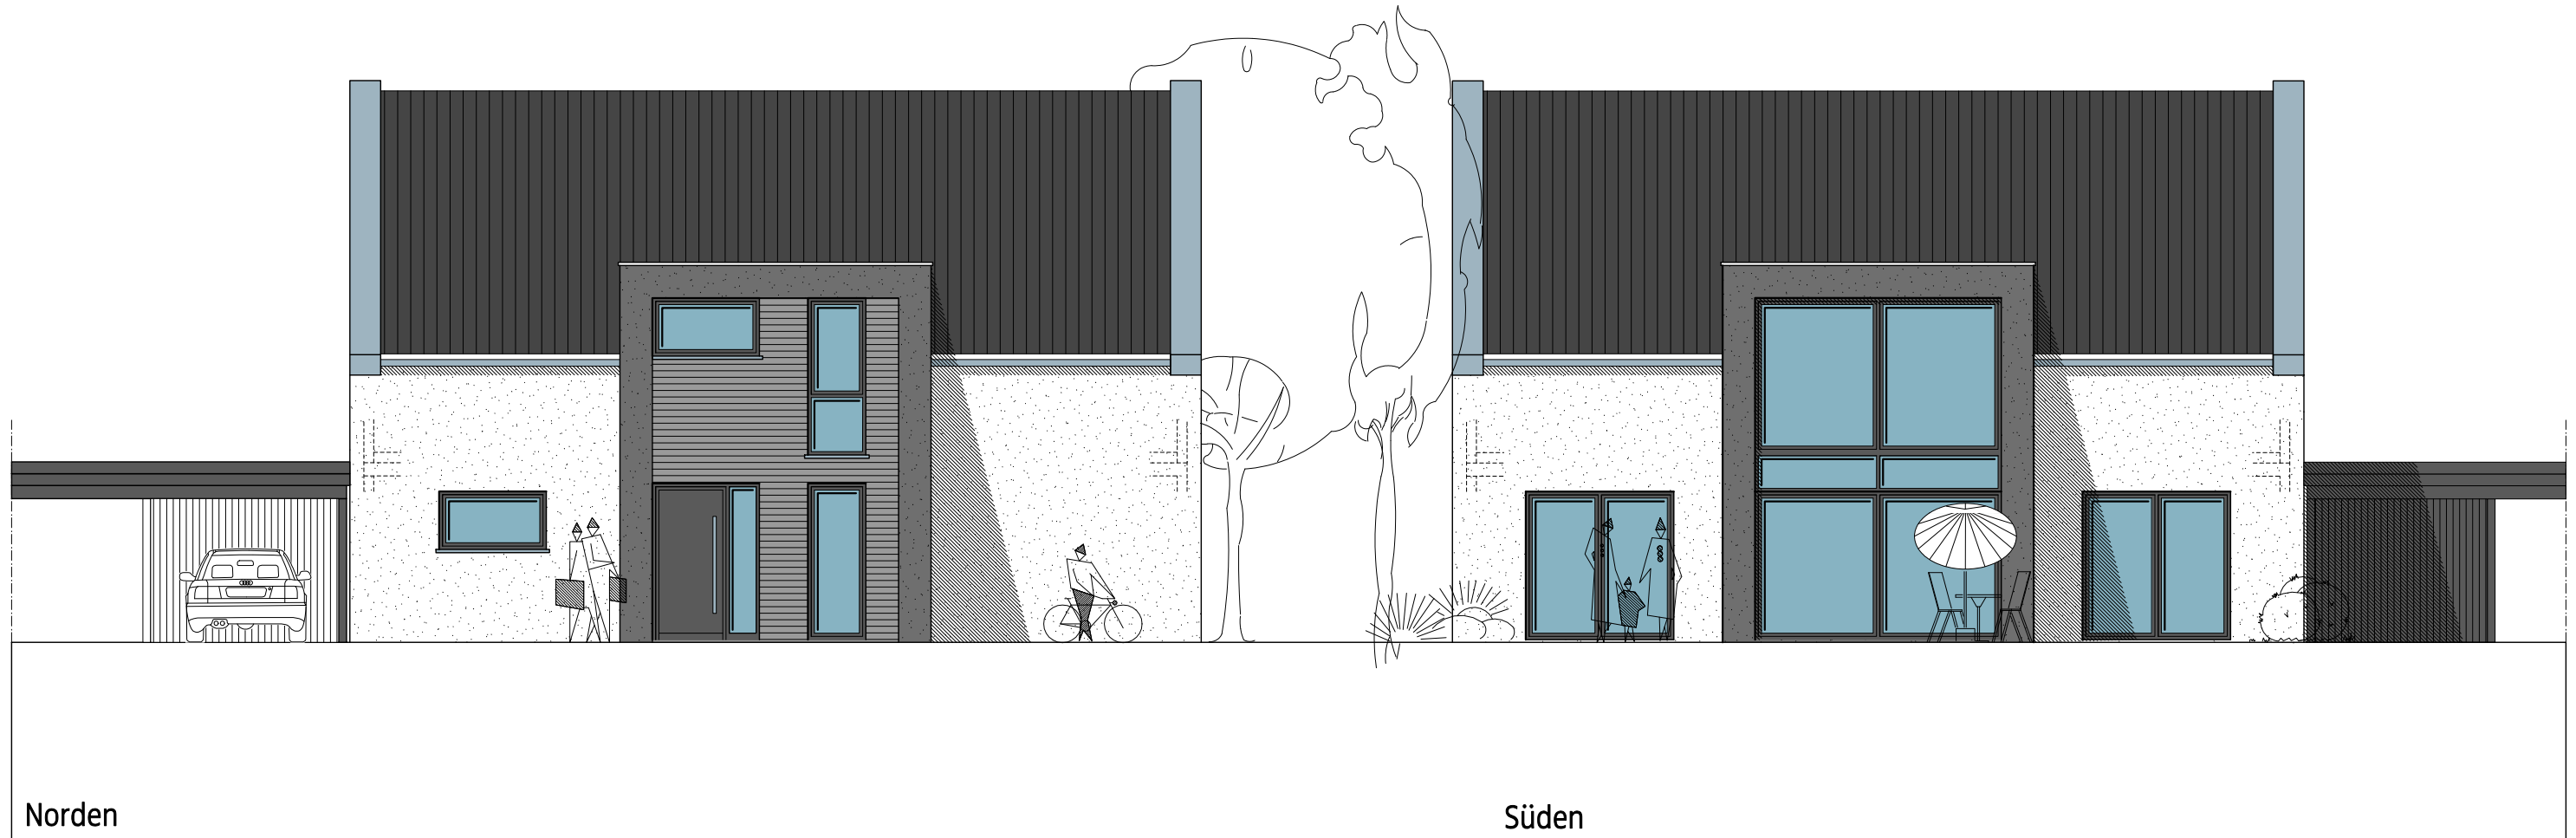


Norden

Süden

b f BOCKERMANN
FRITZE
DesignHaus GmbH
Dieselstraße 11 | 32130 Enger | T 05224 9737-20
www.bf-designhaus.de | bfd@bockermann-fritze.de

ANSICHTEN 1:100


In den Planunterlagen können Mehrausstattungen dargestellt sein, die im Leistungsumfang nach Baubeschreibung nicht enthalten sind.

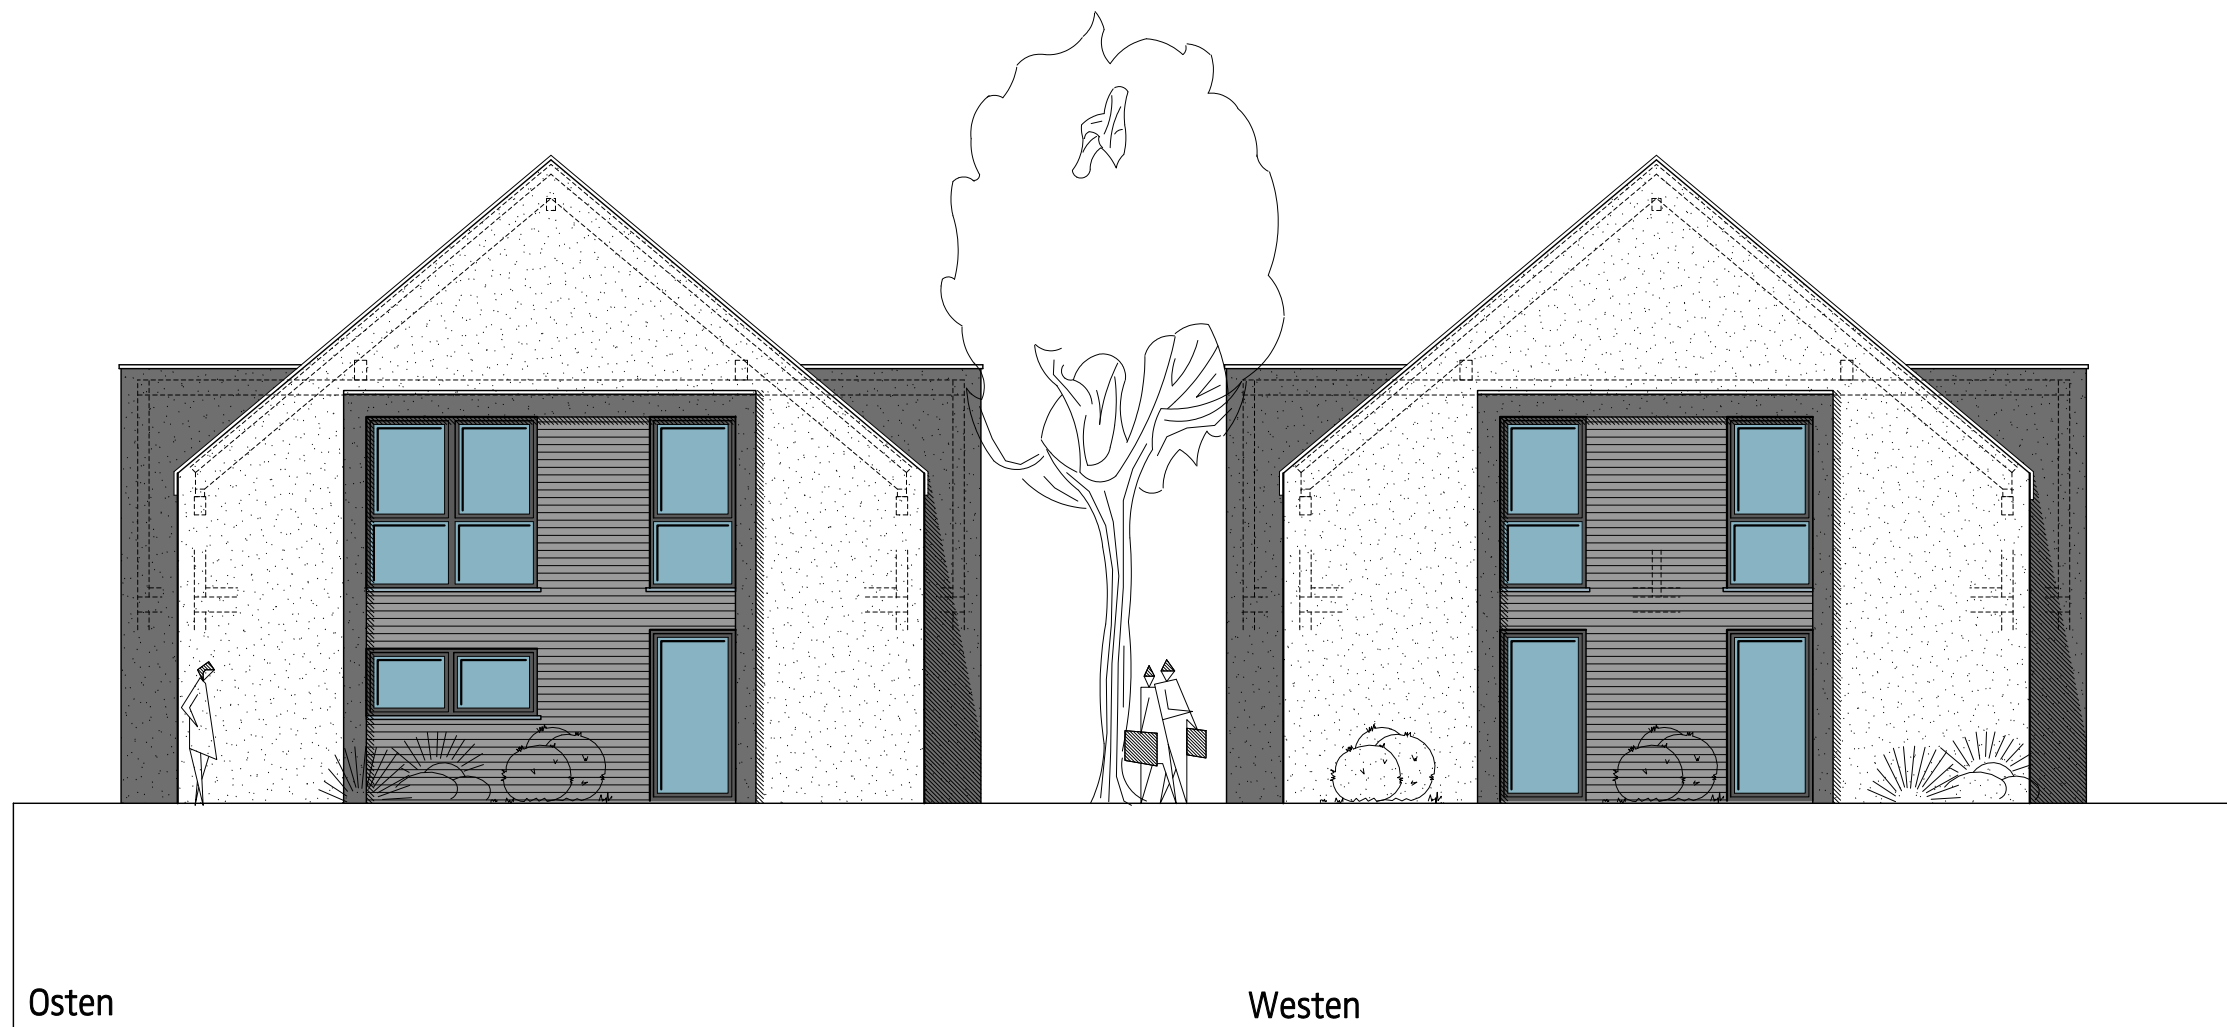


Osten

Westen

ATRIUM 210 15.05.17

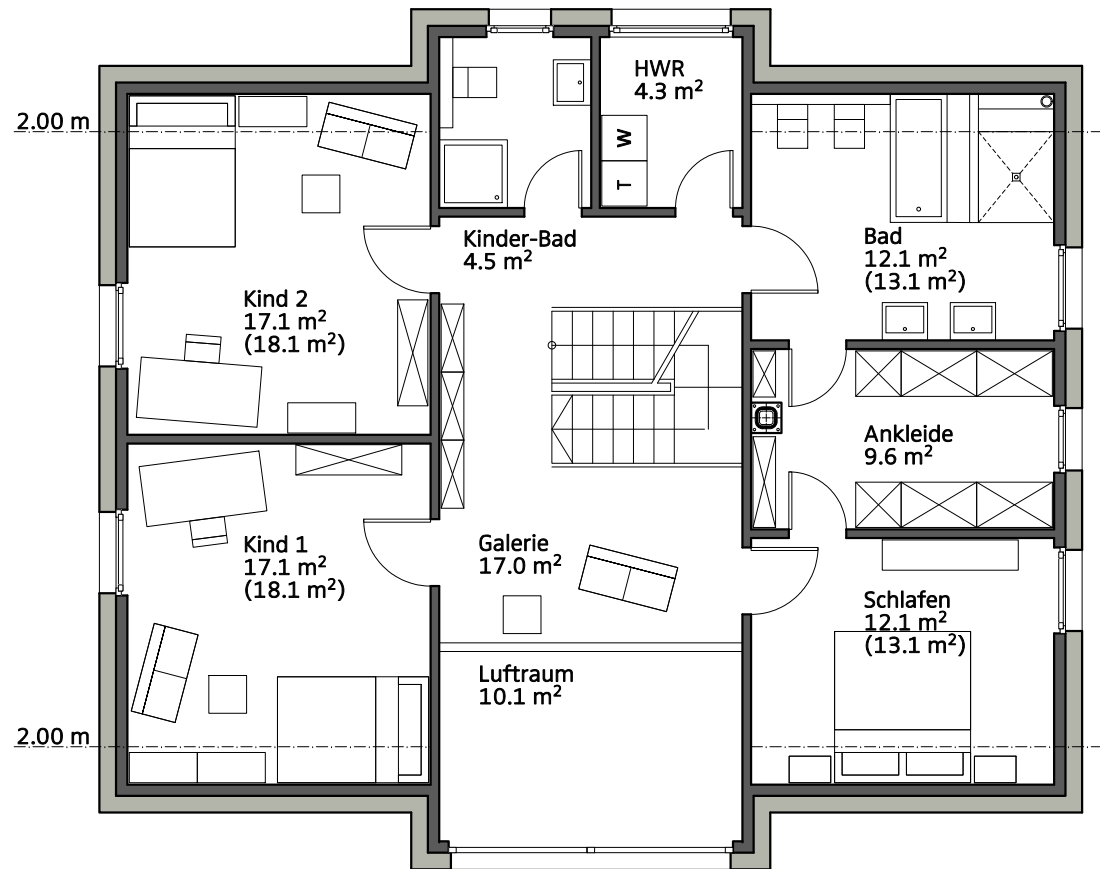


Dachgeschoss Variante A

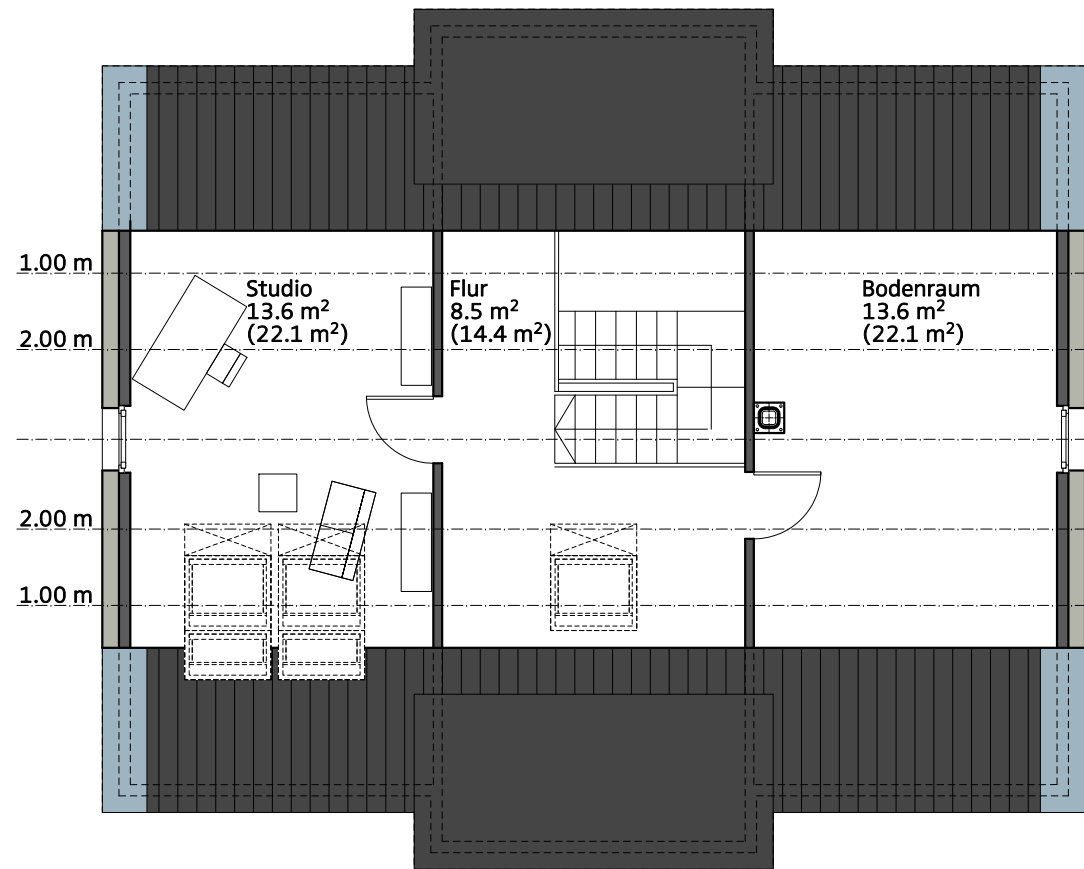

Spitzboden Variante A

Atrium 210 zzgl. 35.7 m² Fläche im Spitzboden

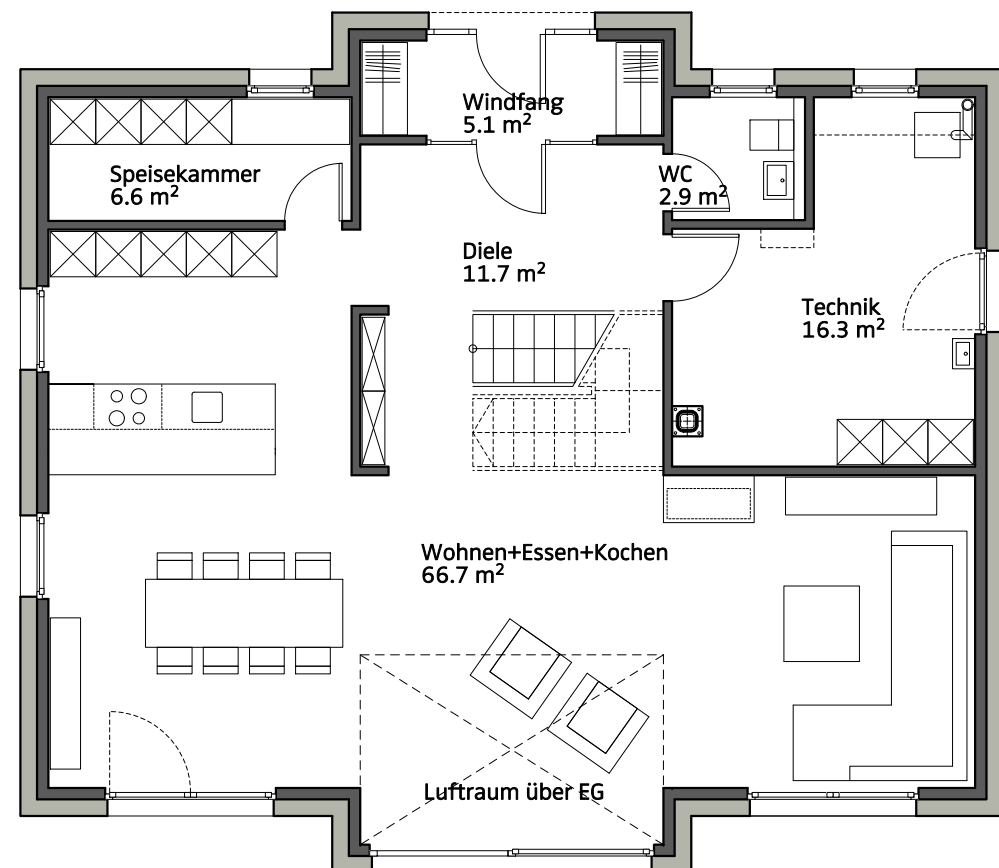

Erdgeschoss Variante A




Osten

b f BOCKERMANN FRITZE
DesignHaus GmbH
 Dieselstraße 11 | 32130 Enger | T 05224 9737-20
 www.bf-designhaus.de | bfd@bockermann-fritze.de

VARIANTEN 1:100

In den Planunterlagen können Mehrausstattungen dargestellt sein, die im Leistungsumfang nach Baubeschreibung nicht enthalten sind.

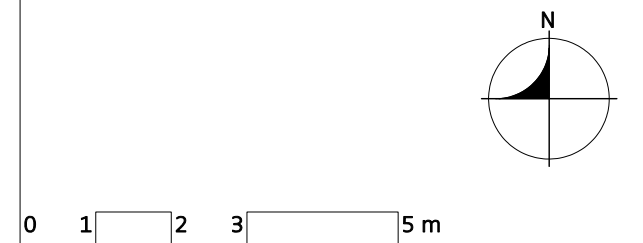

ATRIUM 210 15.05.17