


Dachgeschoss

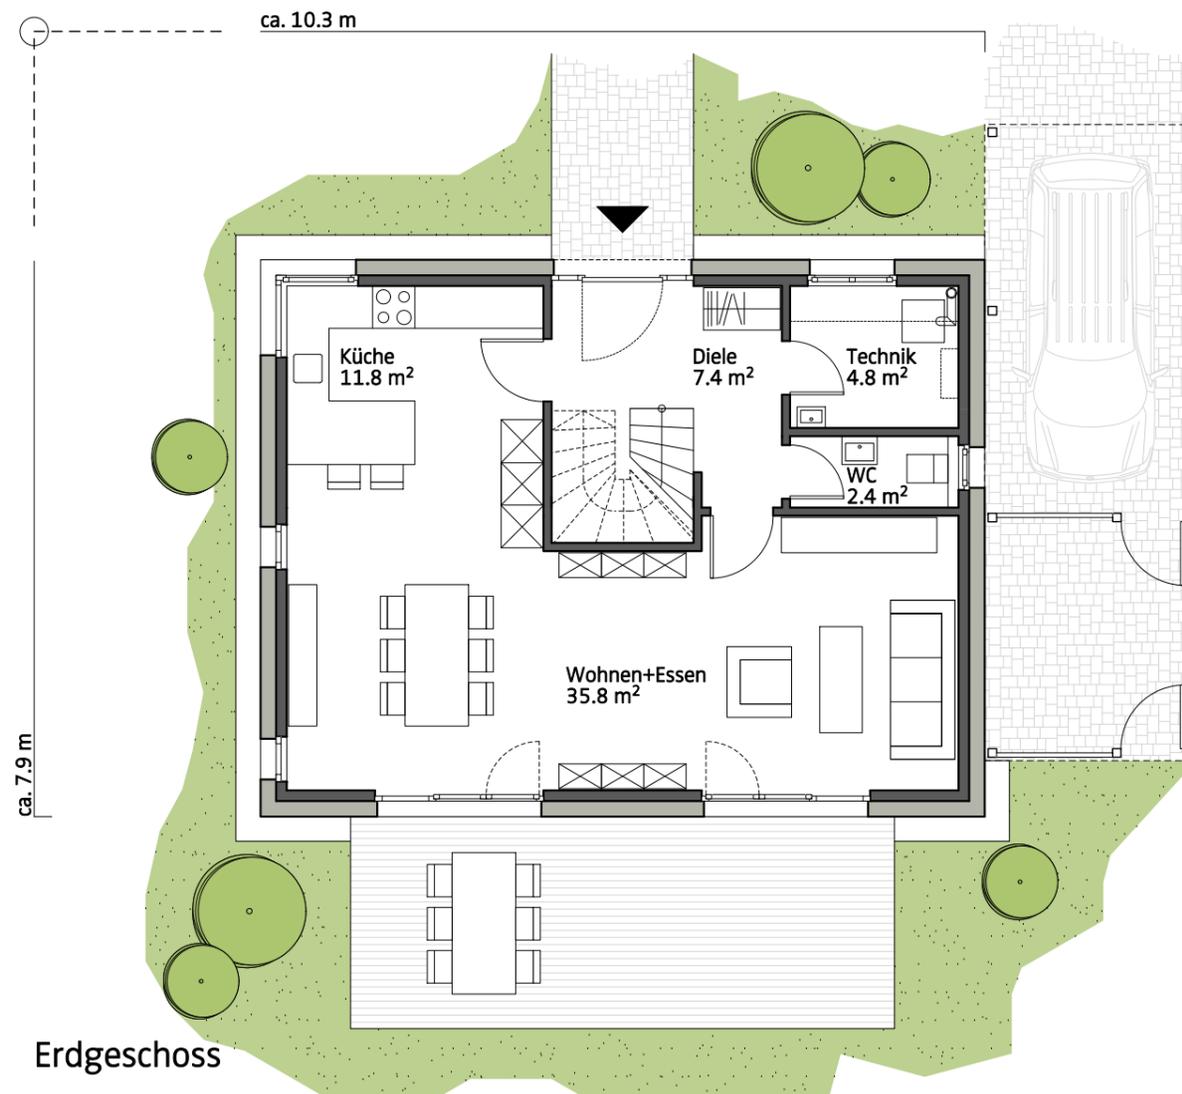

Erdgeschoss

Zusammenstellung der Wohn-und Nutzfläche	
<b>Erdgeschoss</b>	
Diele	7,4 m <sup>2</sup>
WC	2,4 m <sup>2</sup>
Technik	4,8 m <sup>2</sup>
Küche	11,8 m <sup>2</sup>
Wohnen+Essen	35,8 m <sup>2</sup>
<b>Erdgeschoss gesamt</b>	<b>62,2 m<sup>2</sup></b>
<b>Dachgeschoss</b>	
Galerie	11,1 m <sup>2</sup>
Bad	7,5 m <sup>2</sup>
Hauswirtschaftsraum	7,5 m <sup>2</sup>
Arbeiten	14,1 m <sup>2</sup>
Ankleide	6,8 m <sup>2</sup>
Schlafen	14,1 m <sup>2</sup>
<b>Dachgeschoss gesamt</b>	<b>61,1 m<sup>2</sup></b>
<b>Wohn-und Nutzfläche gesamt</b>	<b>123,3 m<sup>2</sup></b>




**DesignHaus GmbH**

Dieselstraße 11 | 32130 Enger | T 05224 9737-20  
[www.bf-designhaus.de](http://www.bf-designhaus.de) | [bfd@bockermann-fritze.de](mailto:bfd@bockermann-fritze.de)

**GRUNDRISS 1:100**

In den Planunterlagen können Mehrausstattungen dargestellt sein, die im Leistungsumfang nach Baubeschreibung nicht enthalten sind.

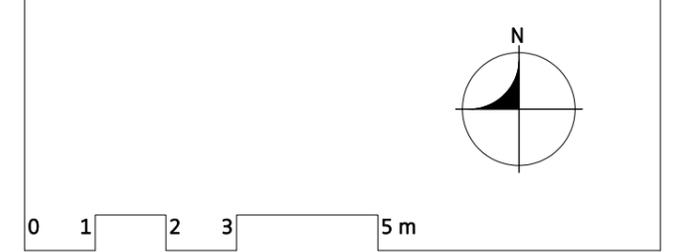


**IDEA 123 15.05.17**



Süden

Norden

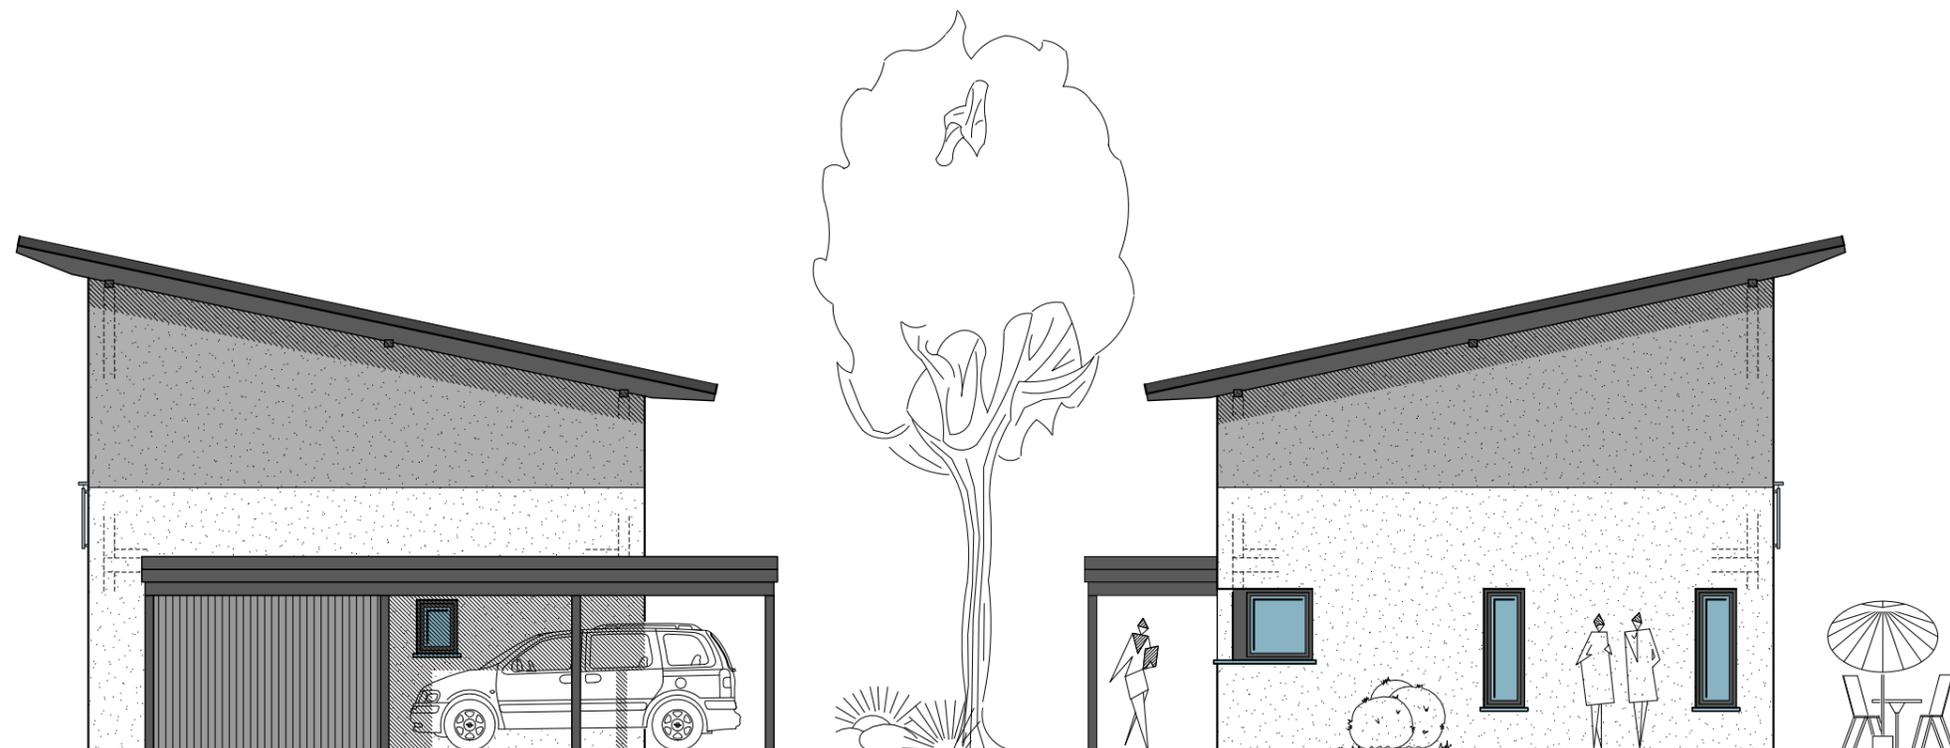

Osten

Westen


**BOCKERMANN  
FRITZE**  
 DesignHaus GmbH  
 Dieselstraße 11 | 32130 Enger | T 05224 9737-20  
[www.bf-designhaus.de](http://www.bf-designhaus.de) | [bfd@bockermann-fritze.de](mailto:bfd@bockermann-fritze.de)

ANSICHTEN


1:100

In den Planunterlagen können Mehrausstattungen dargestellt sein, die im Leistungsumfang nach Baubeschreibung nicht enthalten sind.


0 1 2 3 5 m

IDEA 123


15.05.17

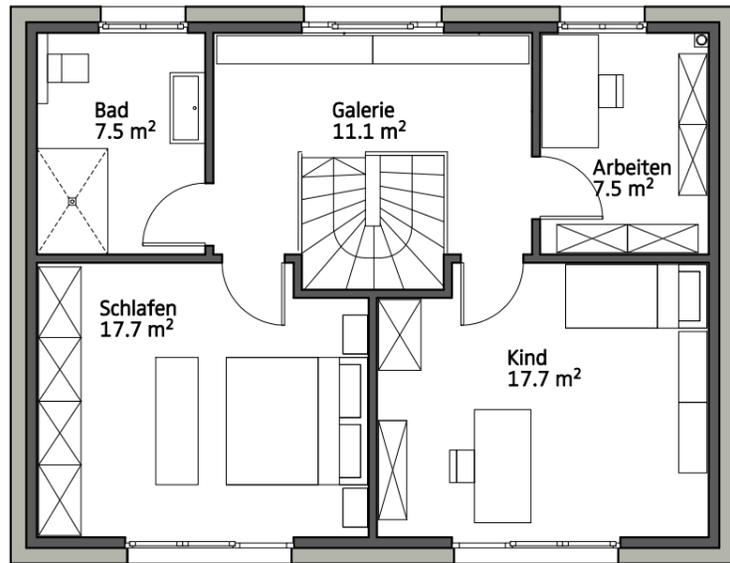


Dachgeschoss Variante A

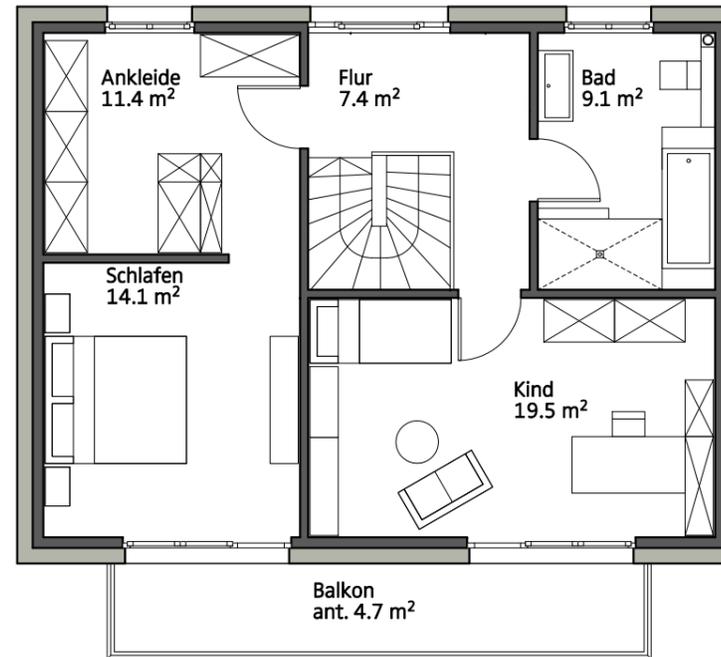

Dachgeschoss Variante B

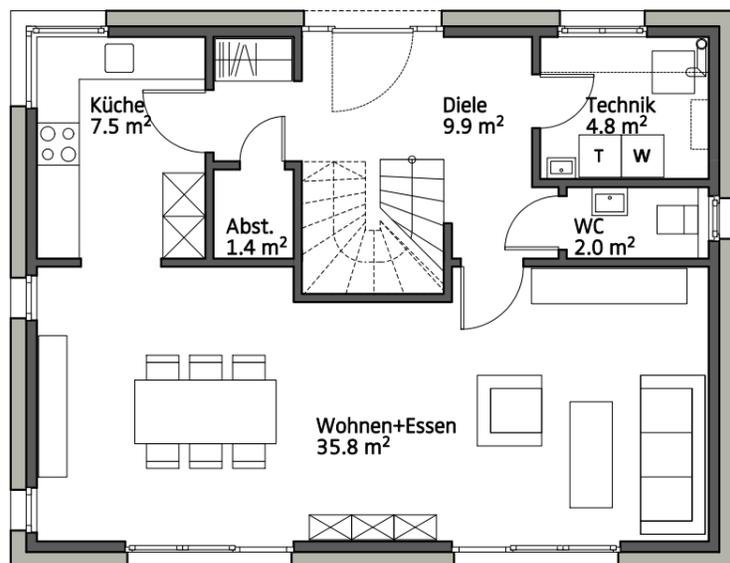


Erdgeschoss Variante A

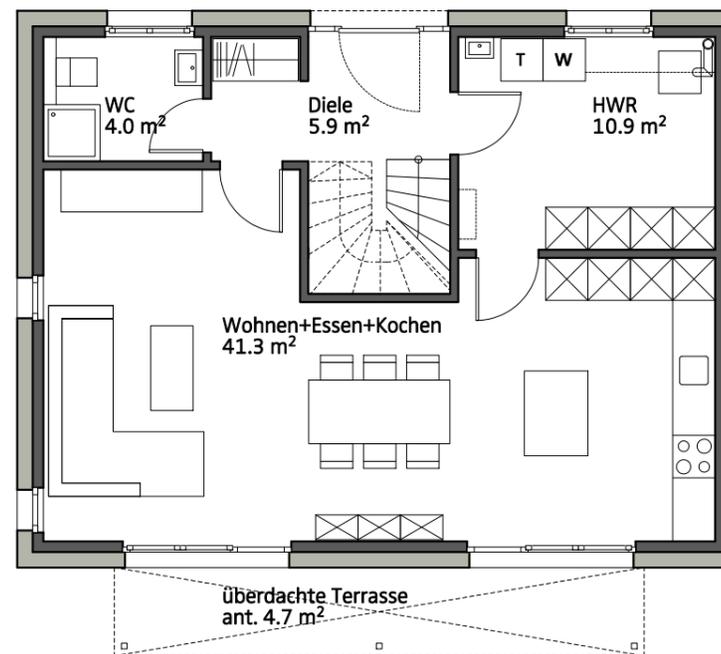

Erdgeschoss Variante B

VARIANTEN 1:100

In den Planunterlagen können Mehrausstattungen dargestellt sein, die im Leistungsumfang nach Baubeschreibung nicht enthalten sind.

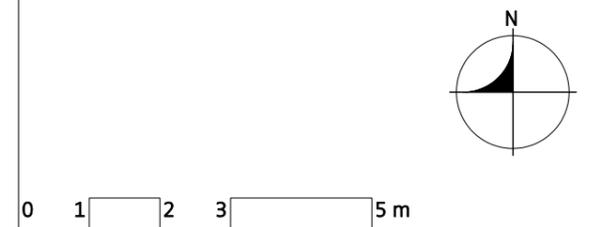

IDEA 123 15.05.17