
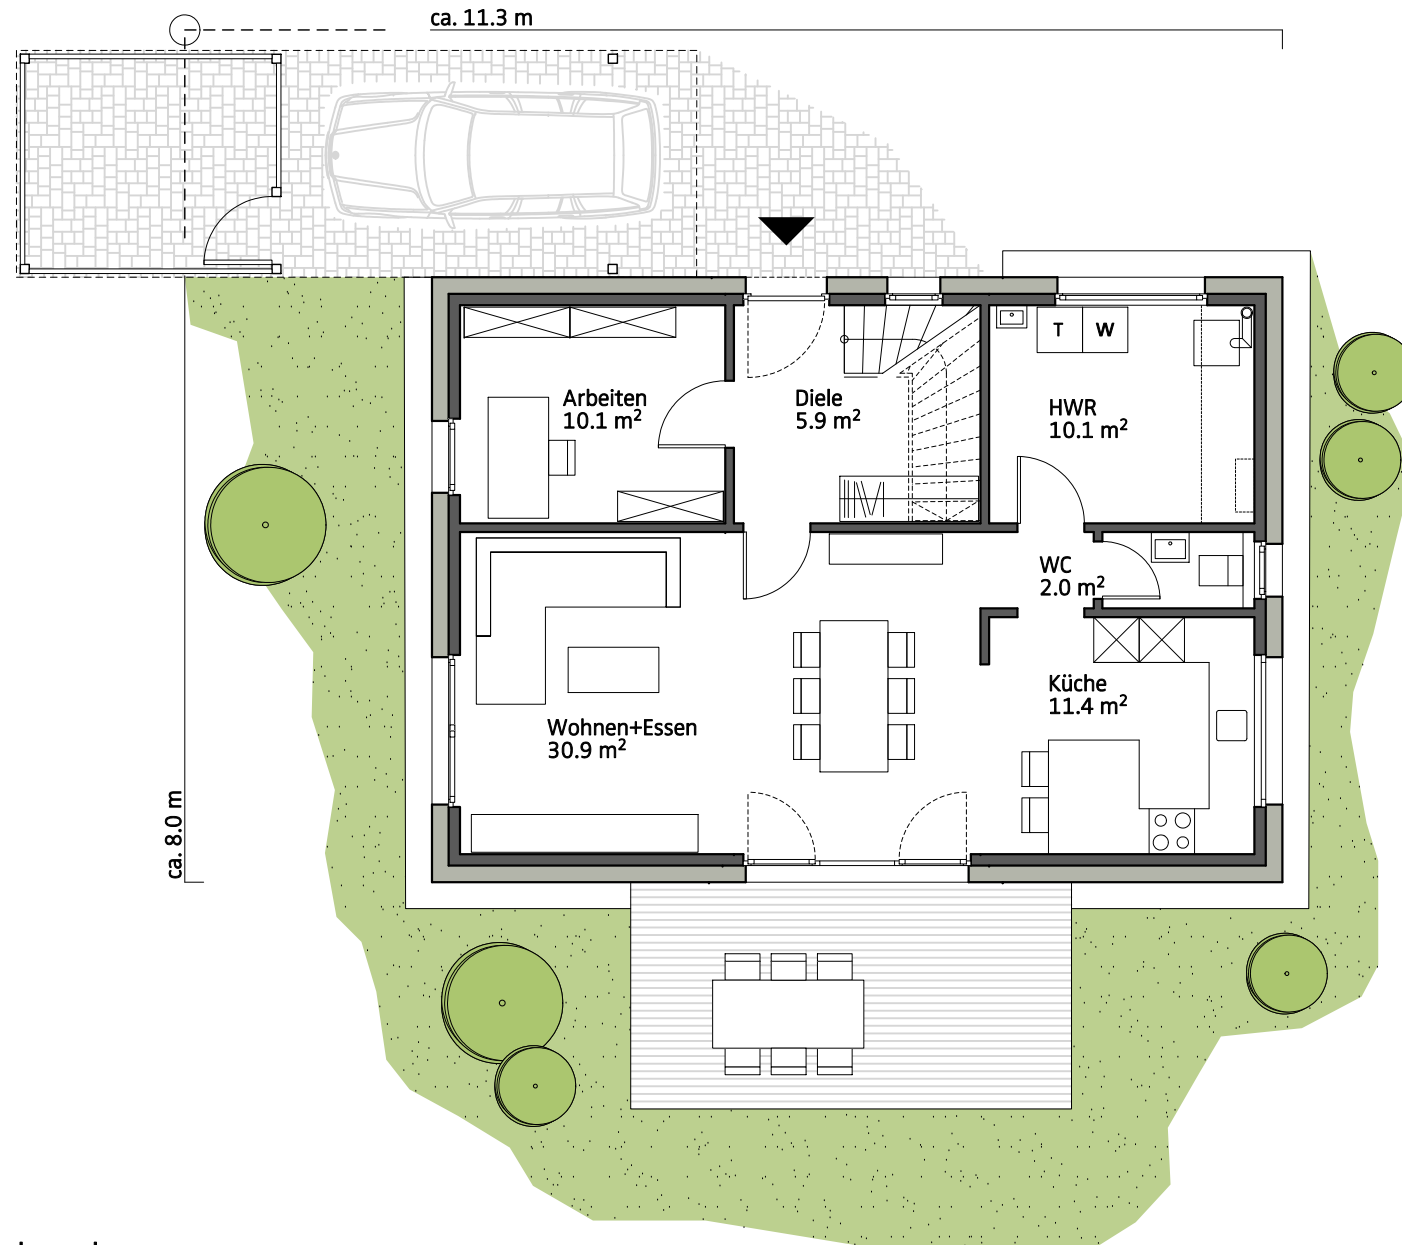


Dachgeschoss

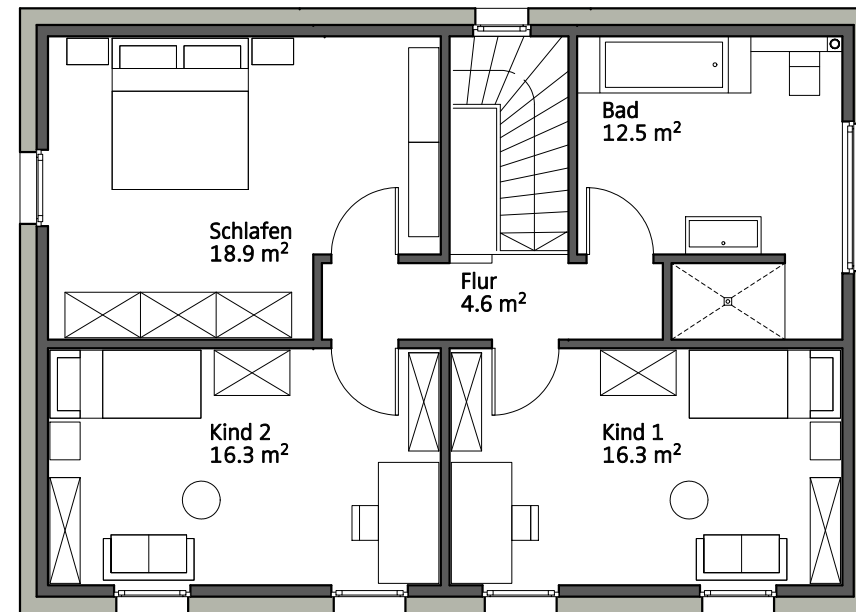

Erdgeschoss


Zusammenstellung der Wohn-und Nutzfläche

<b>Erdgeschoss</b>	
Diele	5,9 m <sup>2</sup>
WC	2,0 m <sup>2</sup>
Hauswirtschaftsraum	10,1 m <sup>2</sup>
Arbeiten	10,1 m <sup>2</sup>
Küche	11,4 m <sup>2</sup>
Wohnen+Essen	30,9 m <sup>2</sup>
<b>Erdgeschoss gesamt</b>	<b>70,4 m<sup>2</sup></b>
<b>Dachgeschoss</b>	
Flur	4,6 m <sup>2</sup>
Bad	12,5 m <sup>2</sup>
Kind 1	16,3 m <sup>2</sup>
Kind 2	16,3 m <sup>2</sup>
Schlafen	18,9 m <sup>2</sup>
<b>Dachgeschoss gesamt</b>	<b>68,6 m<sup>2</sup></b>
<b>Wohn-und Nutzfläche gesamt</b>	<b>139,0 m<sup>2</sup></b>

**b f BOCKERMANN FRITZE**  
**DesignHaus GmbH**  
 Dieselstraße 11 | 32130 Enger | T 05224 9737-20  
[www.bf-designhaus.de](http://www.bf-designhaus.de) | [bfd@bockermann-fritze.de](mailto:bfd@bockermann-fritze.de)

**GRUNDRISS 1:100**

In den Planunterlagen können Mehrausstattungen dargestellt sein, die im Leistungsumfang nach Baubeschreibung nicht enthalten sind.

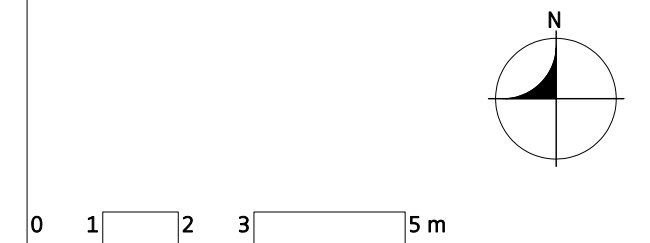


**IDEA 139 15.05.17**



Süden

Norden

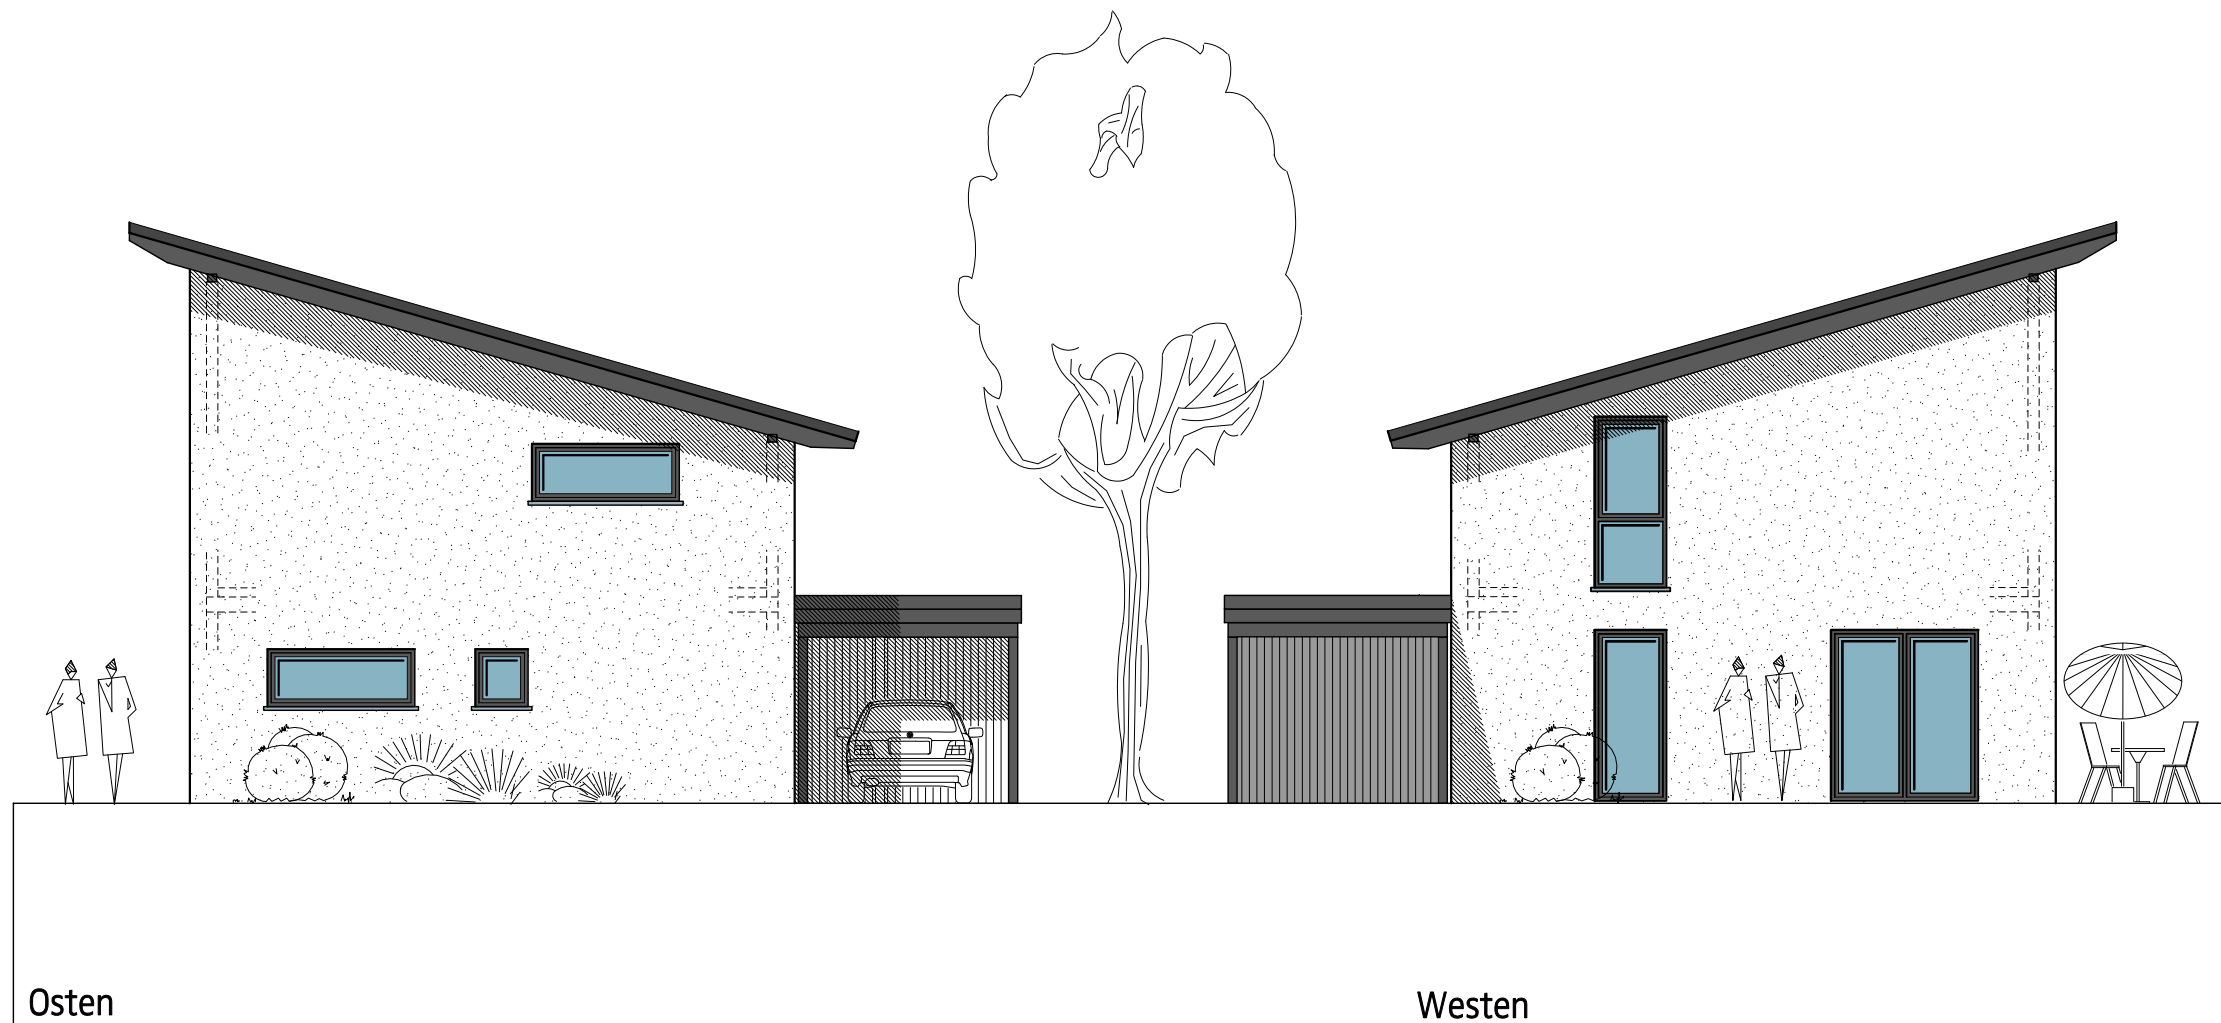

Osten

Westen


**b f** BOCKERMANN  
FRITZE  
**DesignHaus GmbH**  
Dieselstraße 11 | 32130 Enger | T 05224 9737-20  
www.bf-designhaus.de | bfd@bockermann-fritze.de

ANSICHTEN 1:100


In den Planunterlagen können Mehrausstattungen dargestellt sein, die im Leistungsumfang nach Baubeschreibung nicht enthalten sind.

0 1 2 3 5 m


IDEA 139 15.05.17

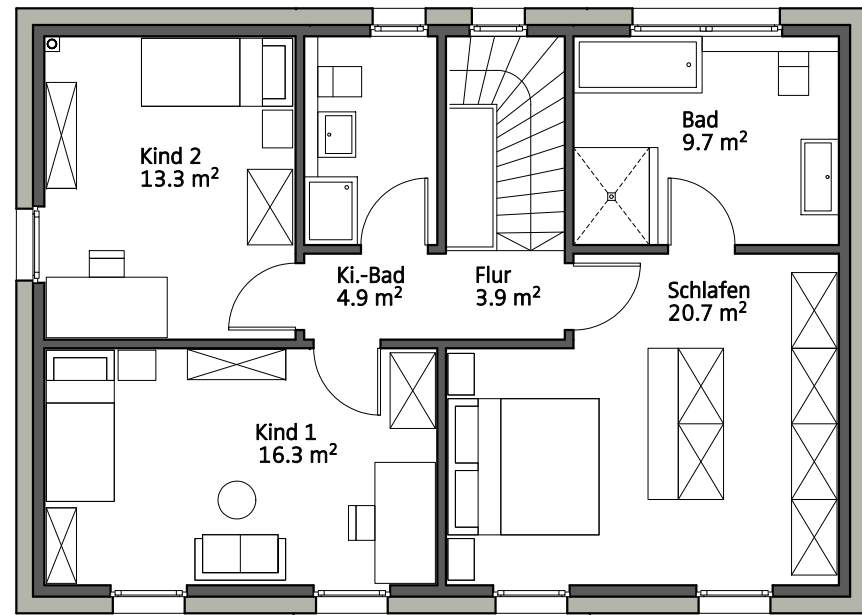


Dachgeschoss Variante A

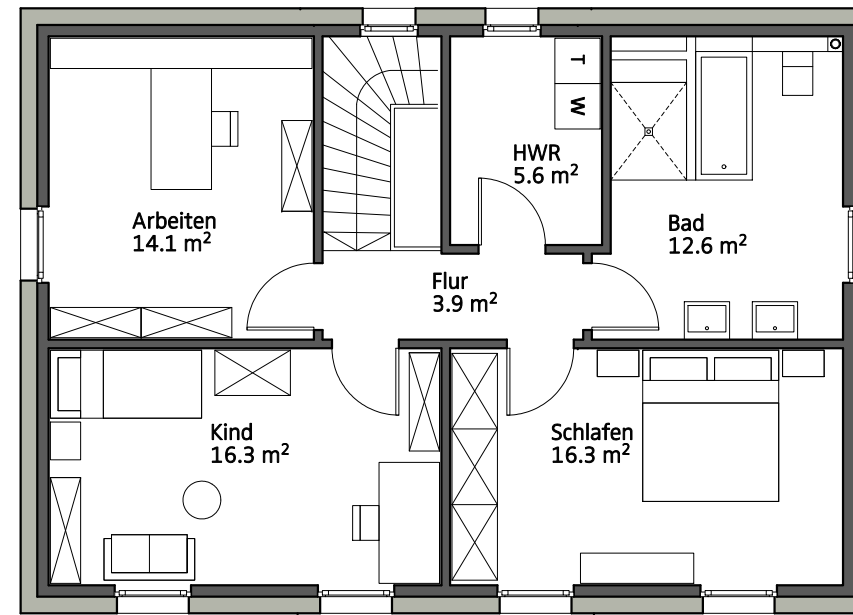

Dachgeschoss Variante B

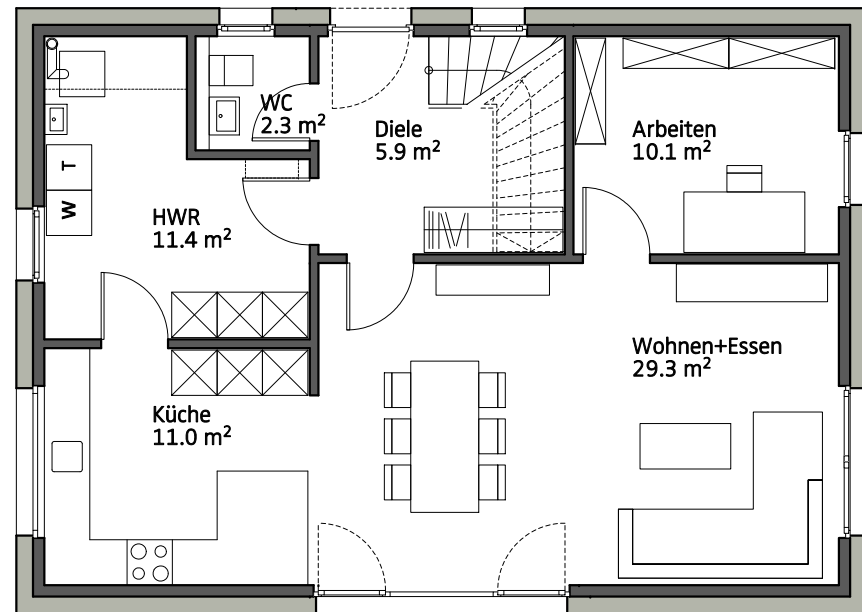

Erdgeschoss Variante A

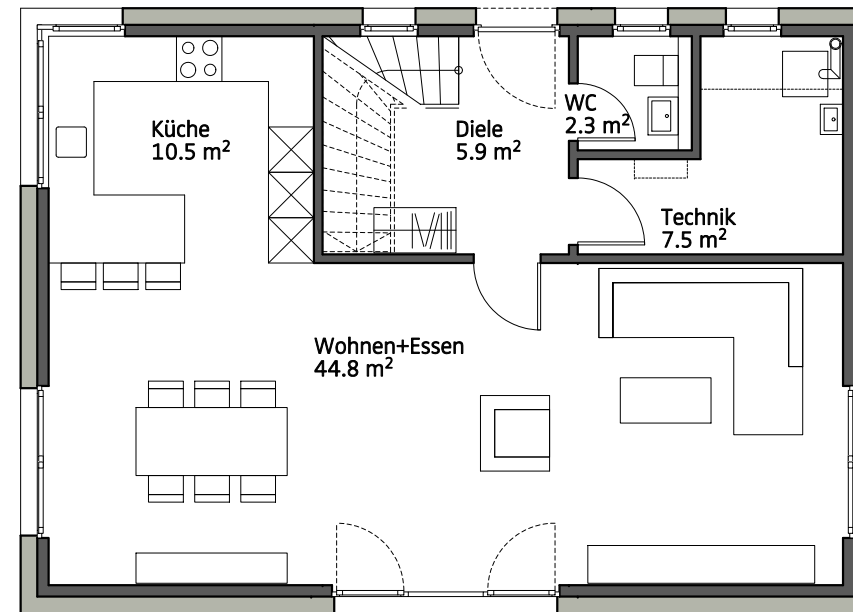

Erdgeschoss Variante B

In den Planunterlagen können Mehrausstattungen dargestellt sein, die im Leistungsumfang nach Baubeschreibung nicht enthalten sind.

