



Dachgeschoss

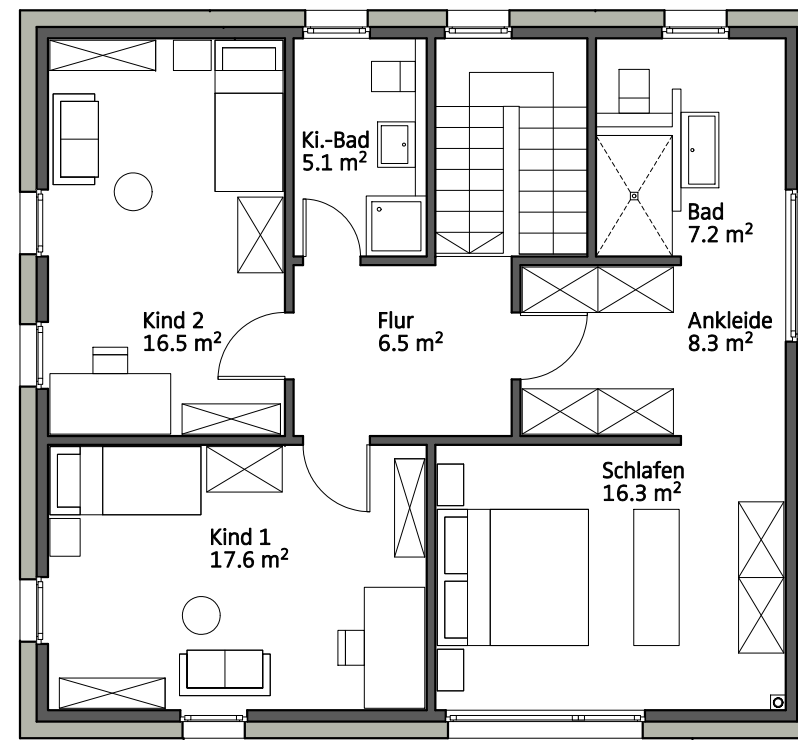

Erdgeschoss

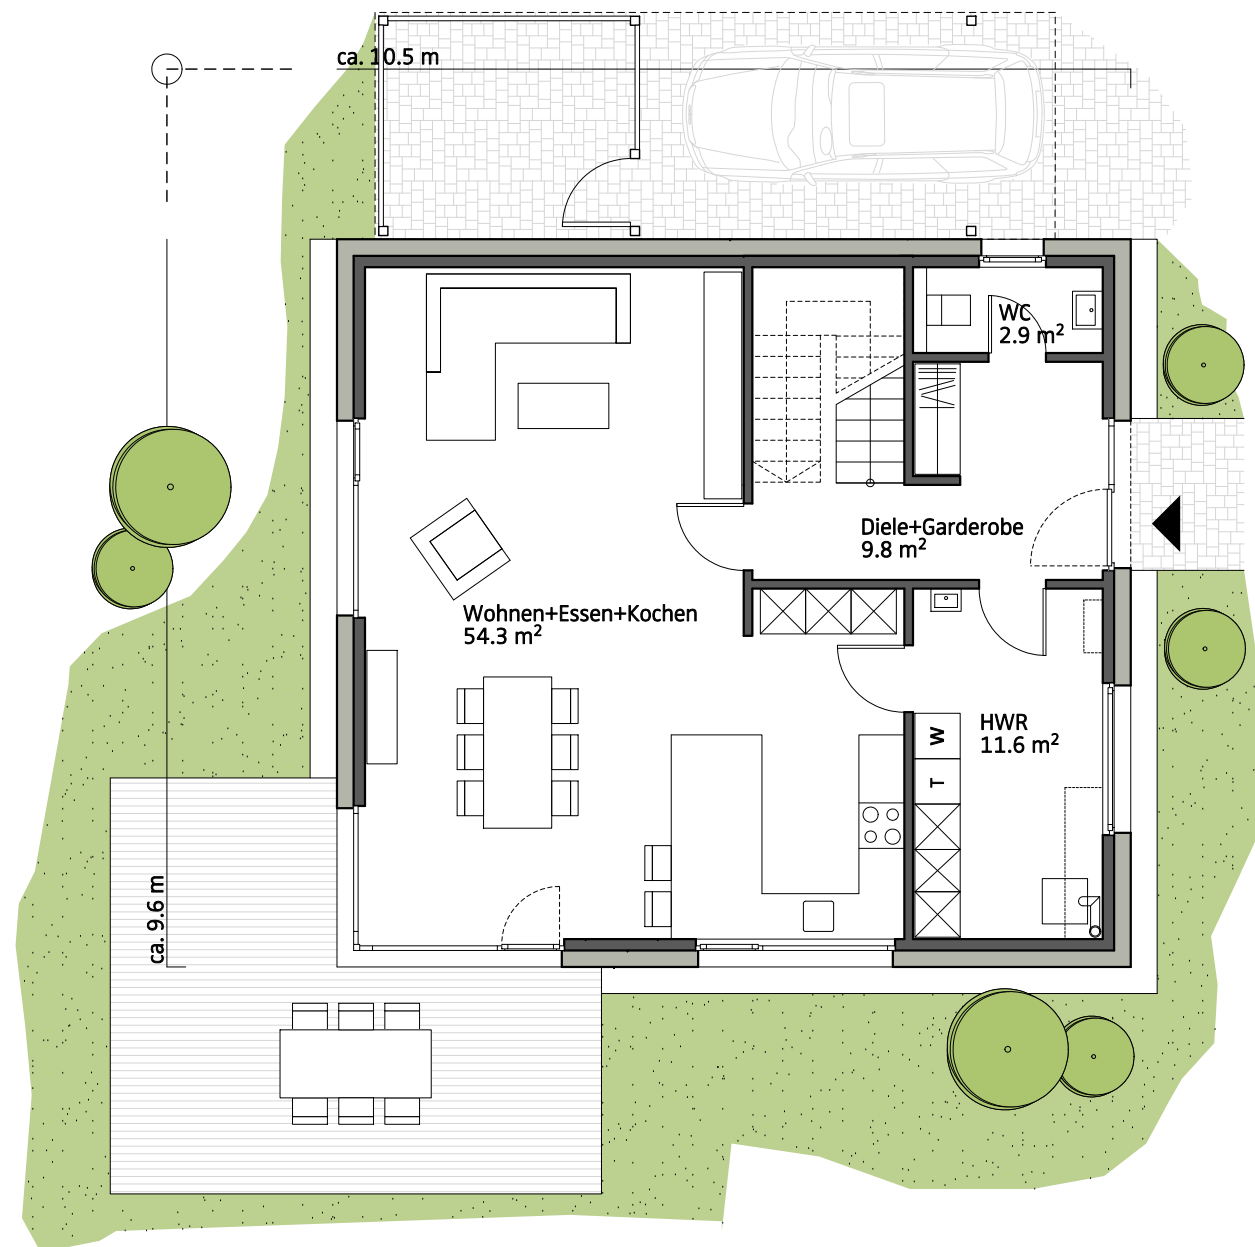


Zusammenstellung der Wohn-und Nutzfläche	
Erdgeschoss	
Diele+Garderobe	9,8 m ²
WC	2,9 m ²
Hauswirtschaftsraum	11,6 m ²
Wohnen+Essen+Kochen	54,3 m ²
Erdgeschoss gesamt	78,6 m²
Dachgeschoss	
Flur	6,5 m ²
Bad	7,2 m ²
Ankleide	8,3 m ²
Schlafen	16,3 m ²
Kind 1	17,6 m ²
Kind 2	16,5 m ²
Kinder-Bad	5,1 m ²
Dachgeschoss gesamt	77,5 m²
Wohn-und Nutzfläche gesamt	156,1 m²

b f BOCKERMANN FRITZE
DesignHaus GmbH
 Dieselstraße 11 | 32130 Enger | T 05224 9737-20
 www.bf-designhaus.de | bfd@bockermann-fritze.de

GRUNDRISS 1:100


In den Planunterlagen können Mehrausstattungen dargestellt sein, die im Leistungsumfang nach Baubeschreibung nicht enthalten sind.

IDEA 156 15.05.17

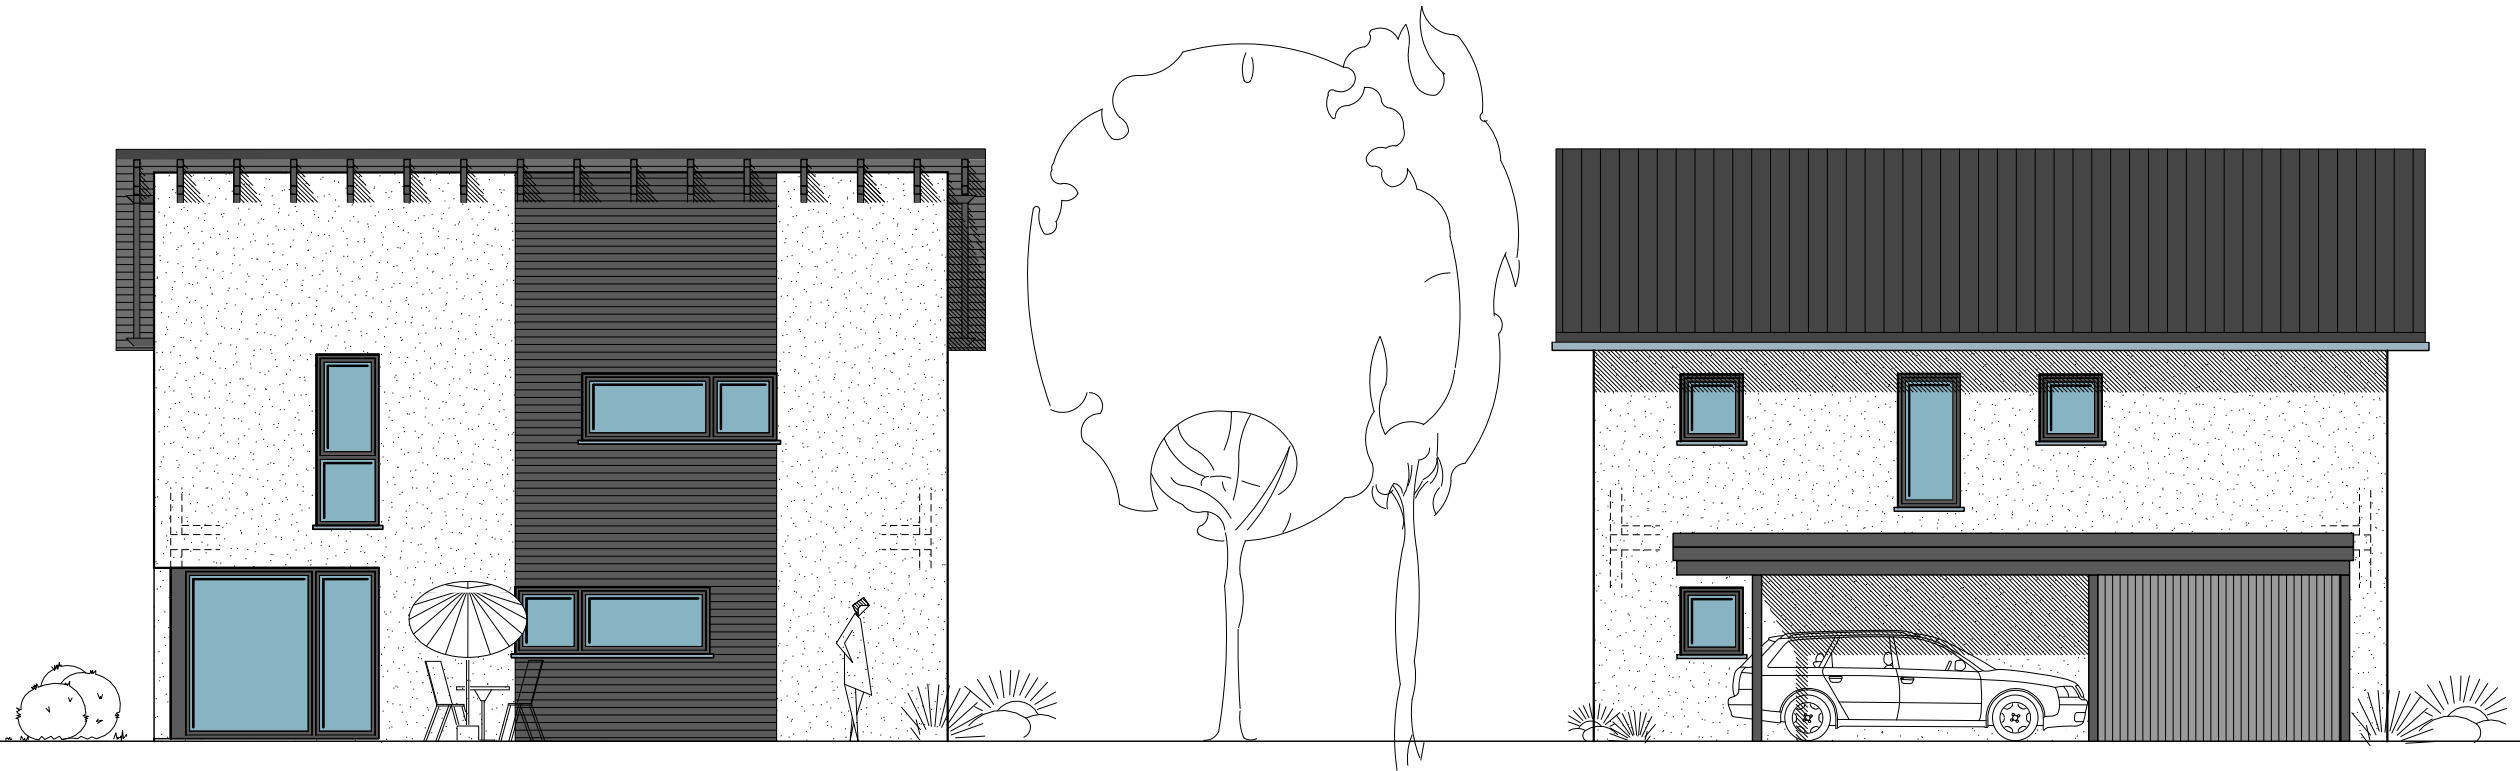

Süden

Norden

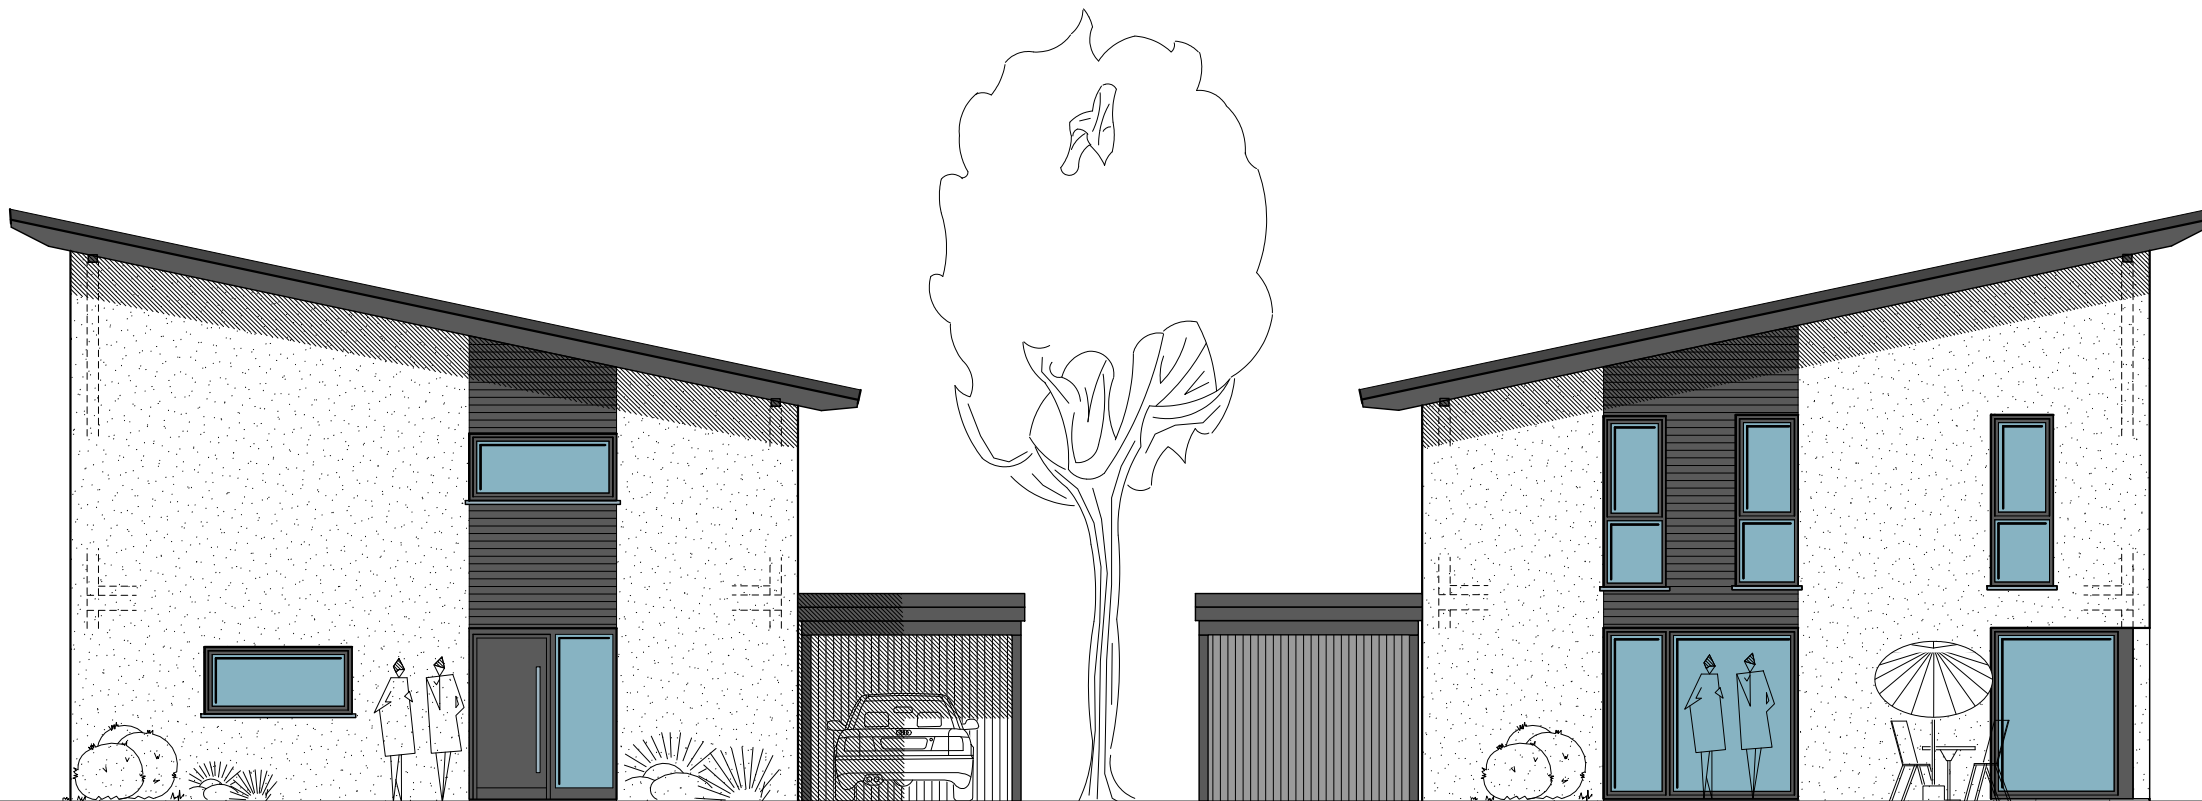

Osten

Westen


b f BOCKERMANN
FRITZE
DesignHaus GmbH
Dieselstraße 11 | 32130 Enger | T 05224 9737-20
www.bf-designhaus.de | bfd@bockermann-fritze.de

ANSICHTEN 1:100


In den Planunterlagen können Mehrausstattungen dargestellt sein, die im Leistungsumfang nach Baubeschreibung nicht enthalten sind.

0 1 2 3 5 m


IDEA 156 15.05.17

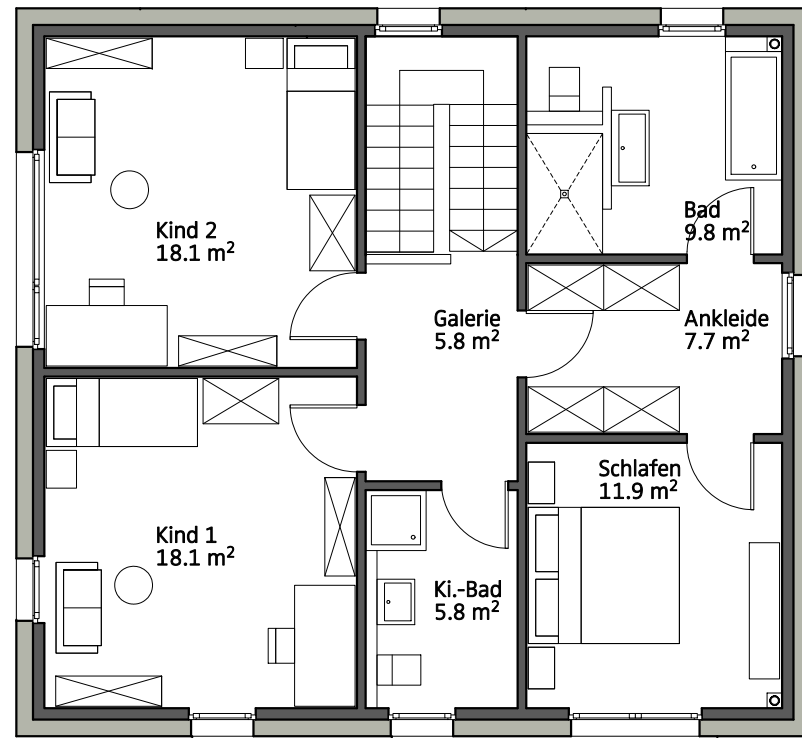


Dachgeschoss Variante A

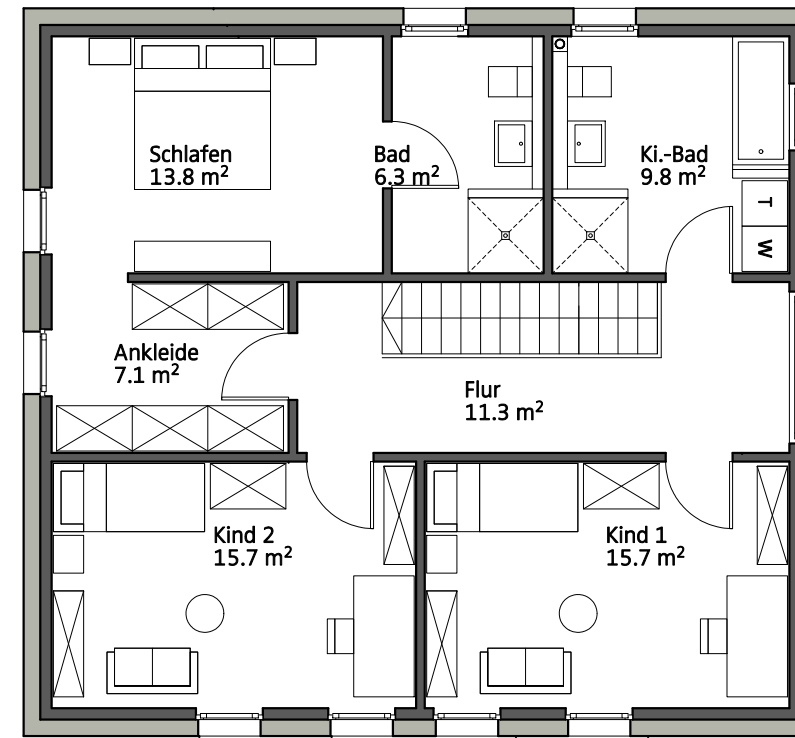

Dachgeschoss Variante B

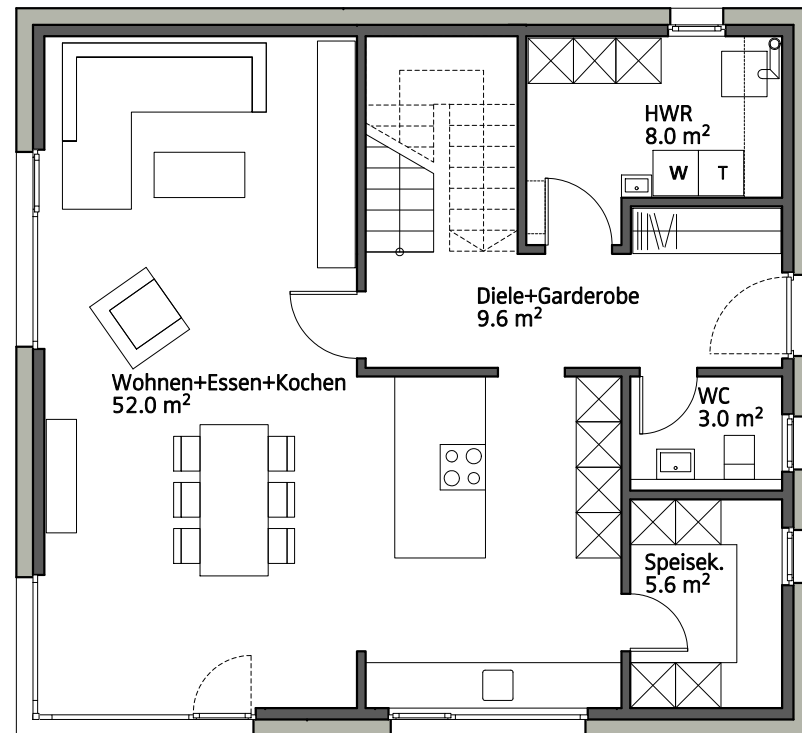

Erdgeschoss Variante A

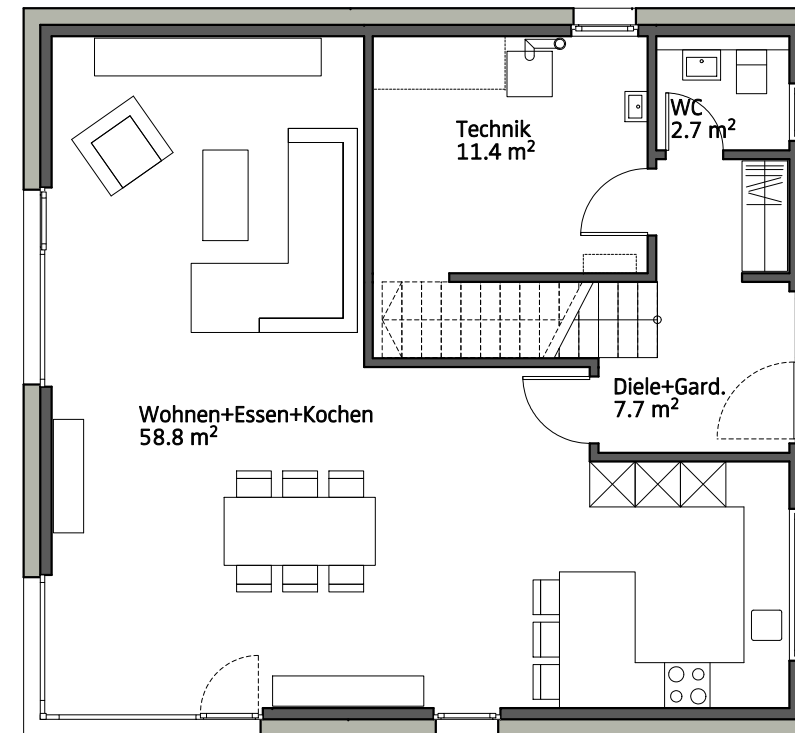


Erdgeschoss Variante B

b f BOCKERMANN FRITZE
DesignHaus GmbH
 Dieselstraße 11 | 32130 Enger | T 05224 9737-20
 www.bf-designhaus.de | bfd@bockermann-fritze.de

VARIANTEN 1:100

In den Planunterlagen können Mehrausstattungen dargestellt sein, die im Leistungsumfang nach Baubeschreibung nicht enthalten sind.

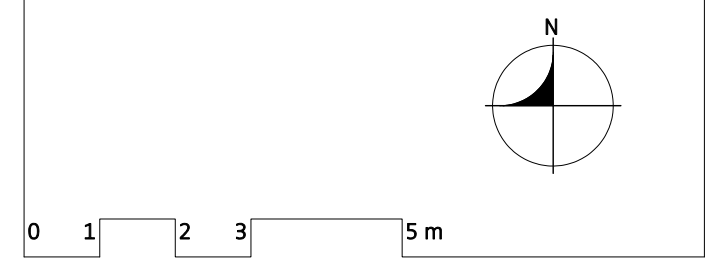

IDEA 156 15.05.17