



Dachgeschoss

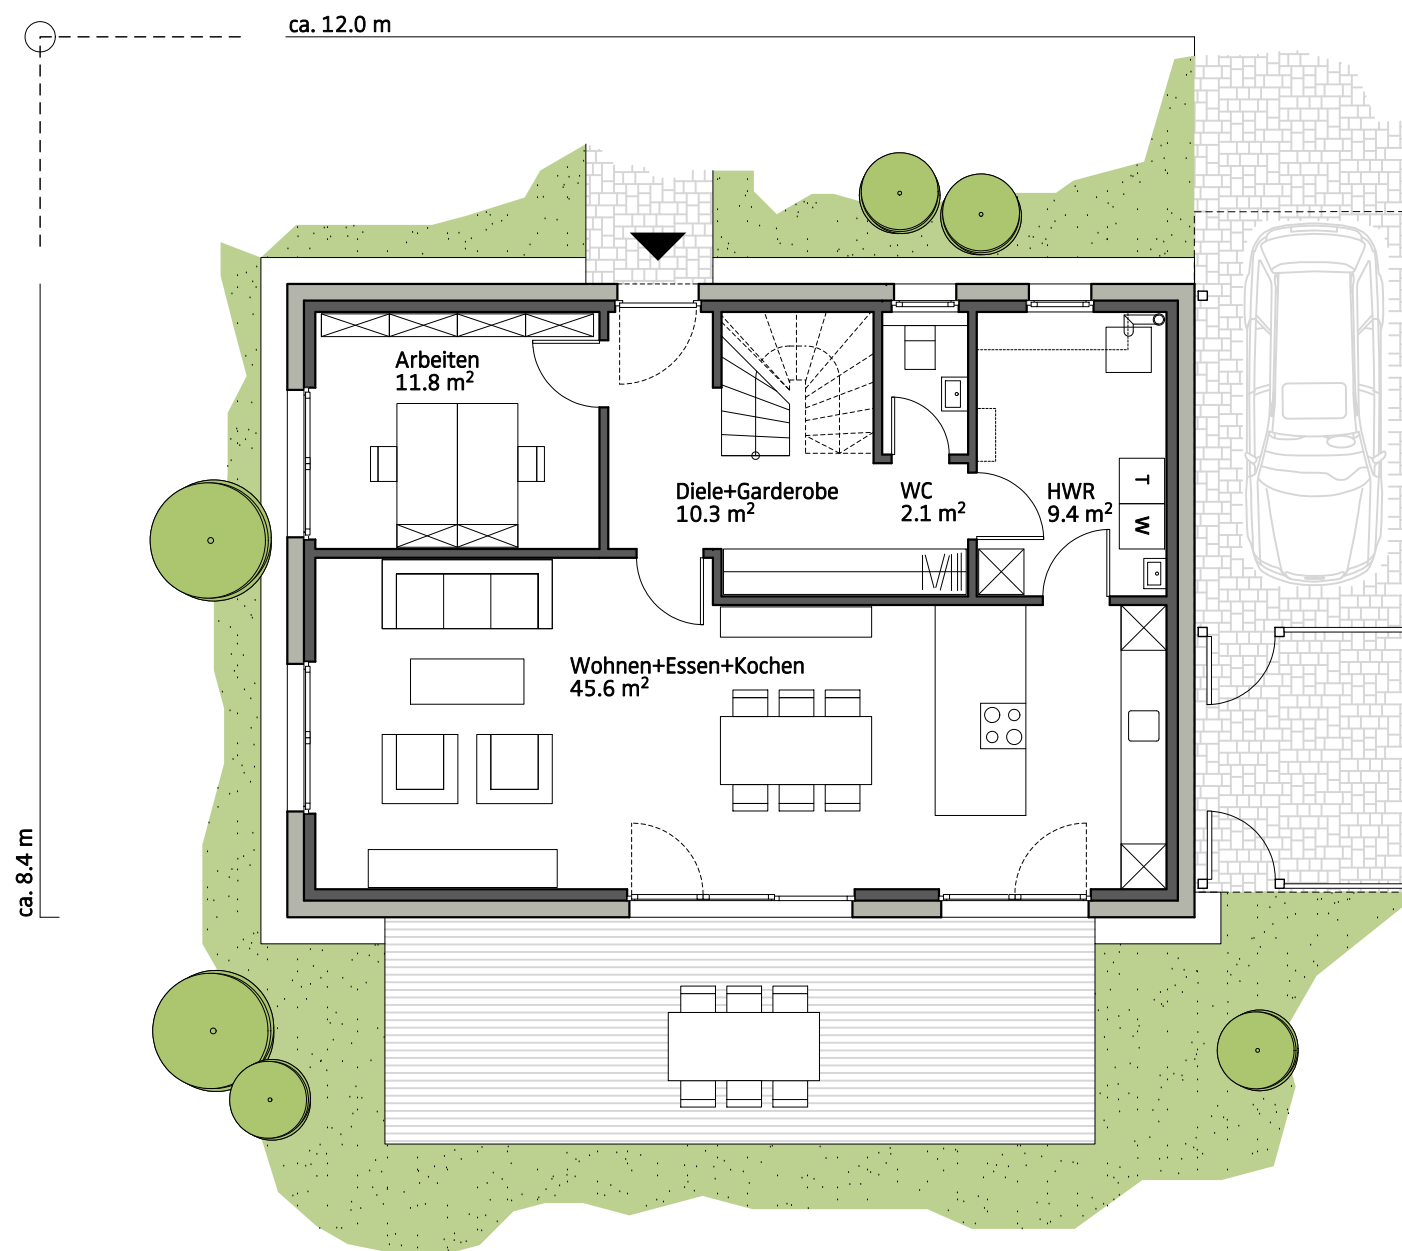

Erdgeschoss

Zusammenstellung der Wohn-und Nutzfläche	
Erdgeschoss	
Diele+Garderobe	10,3 m ²
WC	2,1 m ²
Hauswirtschaftsraum	9,4 m ²
Wohnen+Essen+Kochen	45,6 m ²
Arbeiten	11,8 m ²
Erdgeschoss gesamt	79,2 m²
Dachgeschoss	
Spielgalerie	17,0 m ²
Bad	14,1 m ²
Schlafen+Ankleide	19,8 m ²
Kind 1	14,1 m ²
Kind 2	14,1 m ²
Dachgeschoss gesamt	79,1 m²
Wohn-und Nutzfläche gesamt	158,3 m²

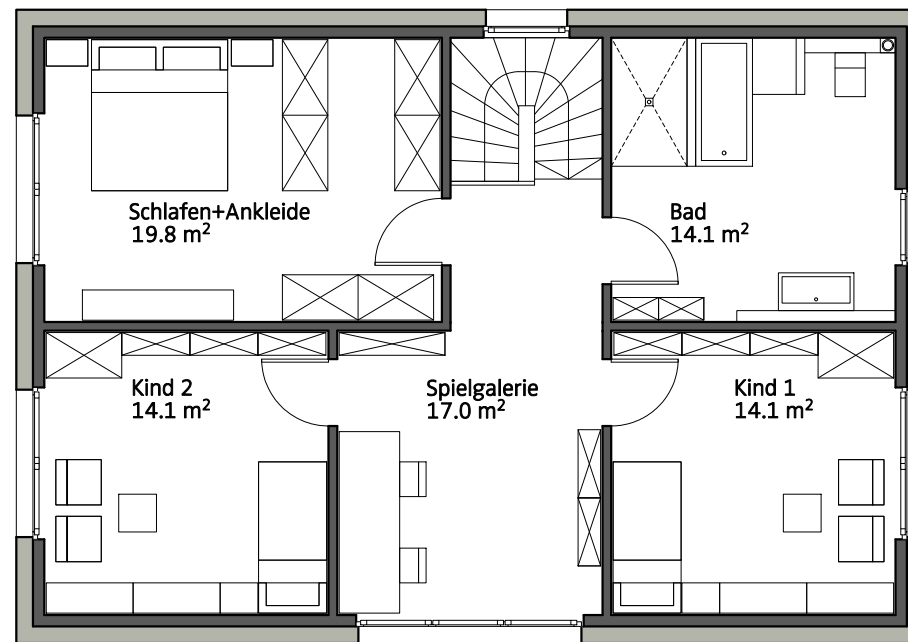

BOCKERMANN FRITZE


DesignHaus GmbH

 Dieselstraße 11 | 32130 Enger | T 05224 9737-20


www.bf-designhaus.de | bfd@bockermann-fritze.de

GRUNDRISS 1:100

In den Planunterlagen können Mehrausstattungen dargestellt sein, die im Leistungsumfang nach Baubeschreibung nicht enthalten sind.

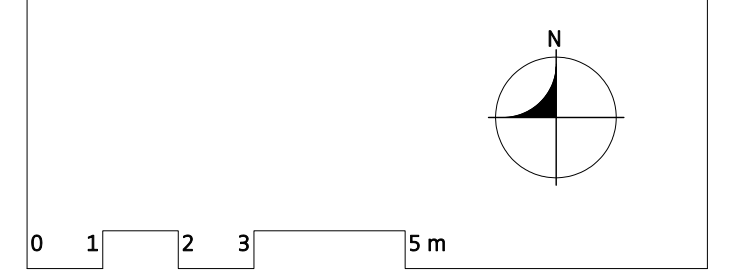

PRIMO 158 15.05.17

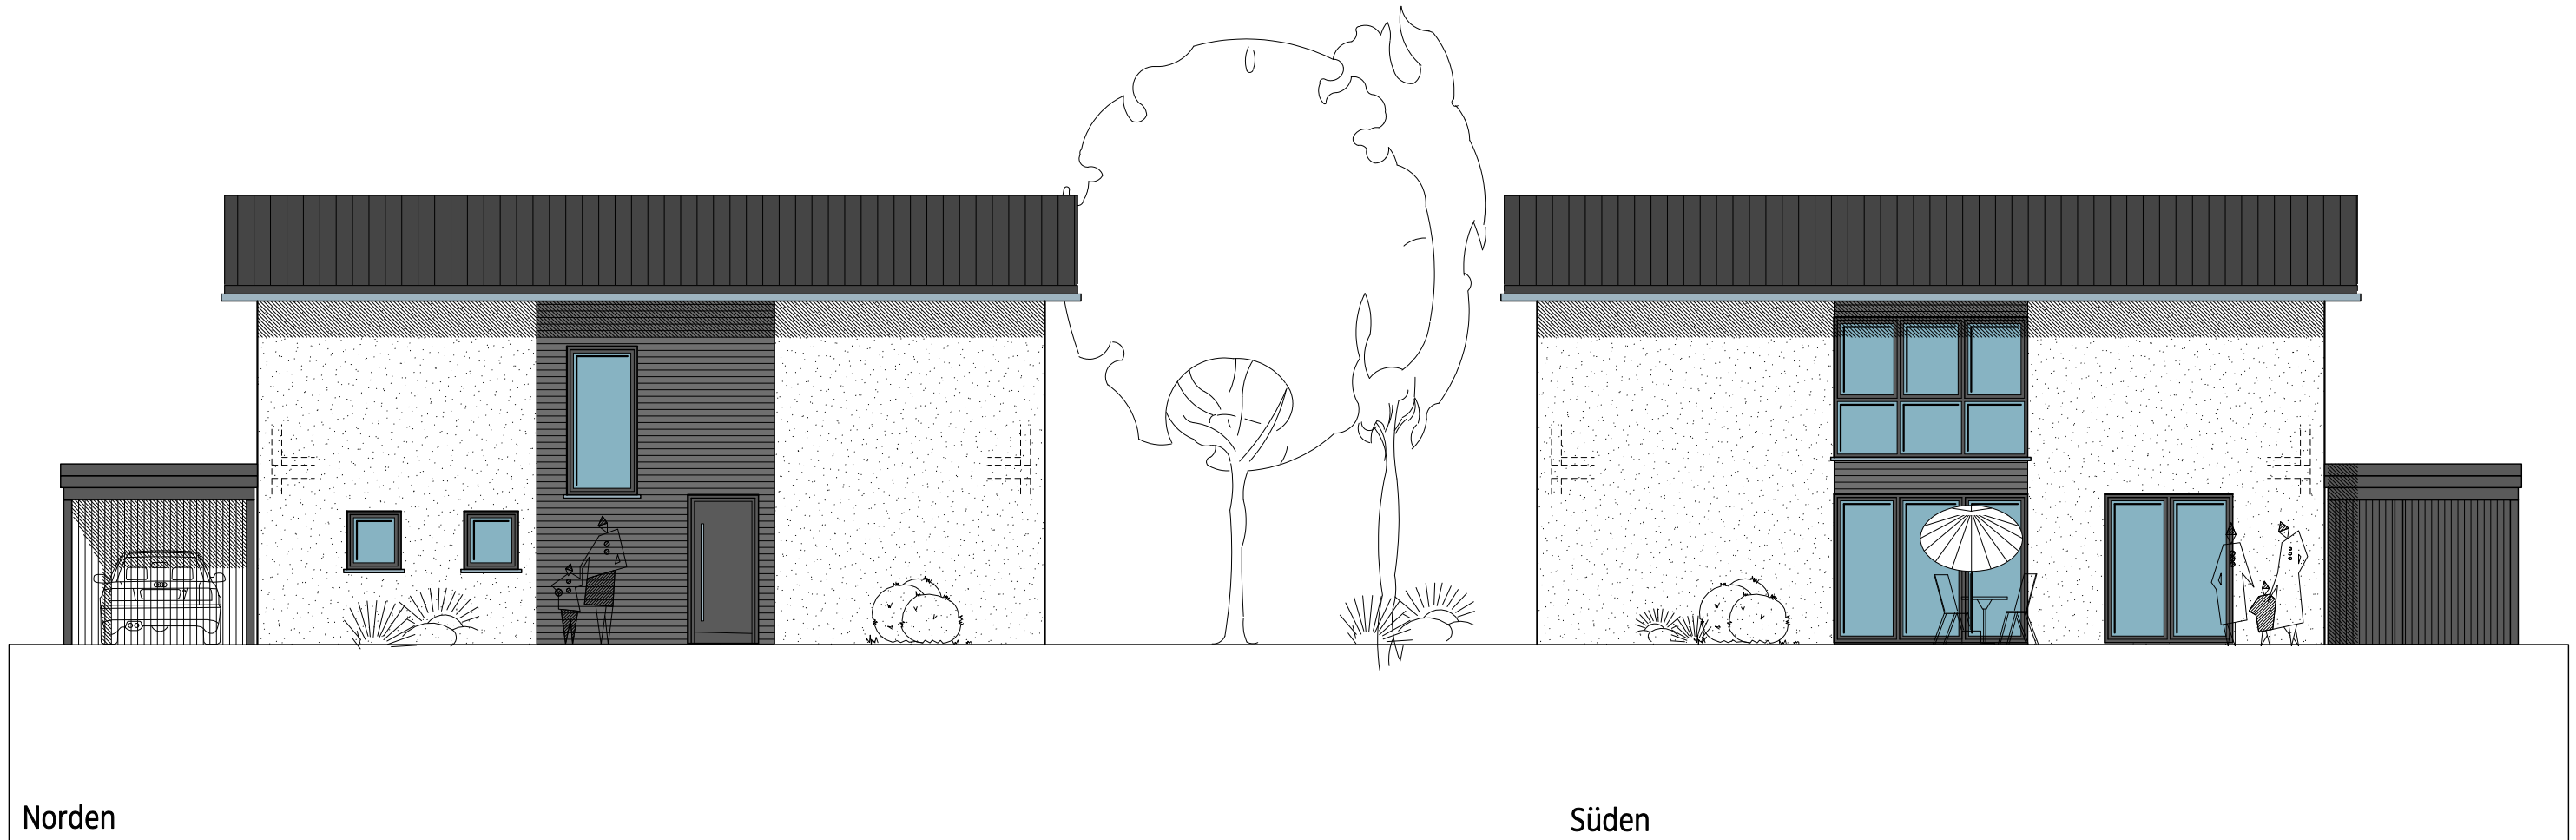

Norden

Süden



Osten

Westen


**b f BOCKERMANN
FRITZE**
DesignHaus GmbH
Dieselstraße 11 | 32130 Enger | T 05224 9737-20
www.bf-designhaus.de | bfd@bockermann-fritze.de

ANSICHTEN 1:100


In den Planunterlagen können Mehrausstattungen dargestellt sein, die im Leistungsumfang nach Baubeschreibung nicht enthalten sind.

0 1 2 3 5 m


PRIMO 158 15.05.17

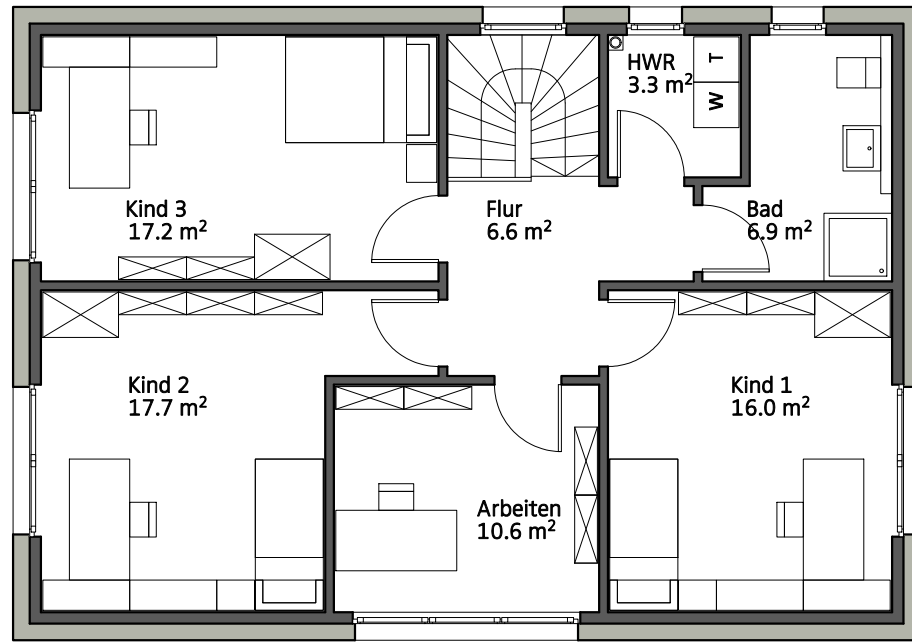


Dachgeschoss Variante A

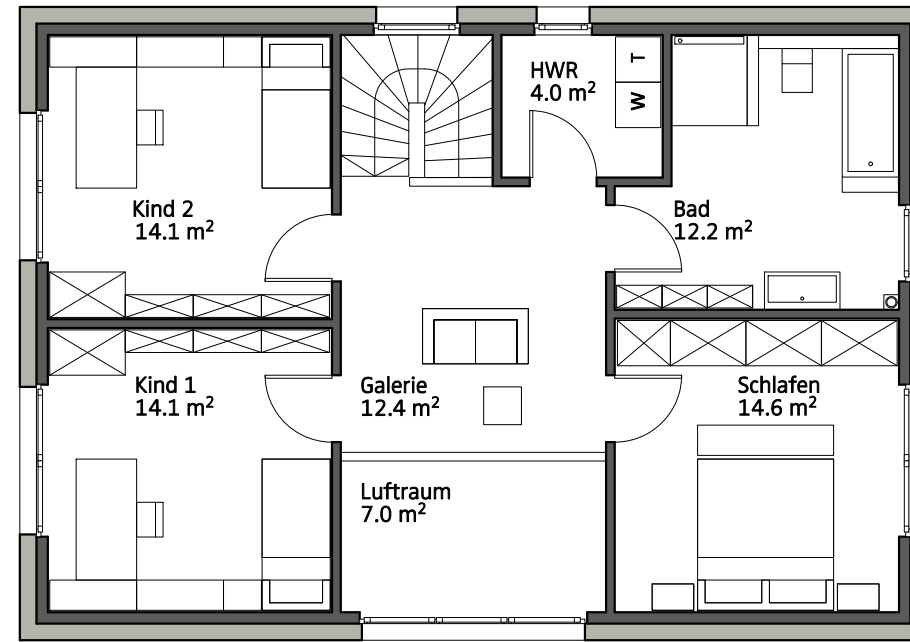

Dachgeschoss Variante B

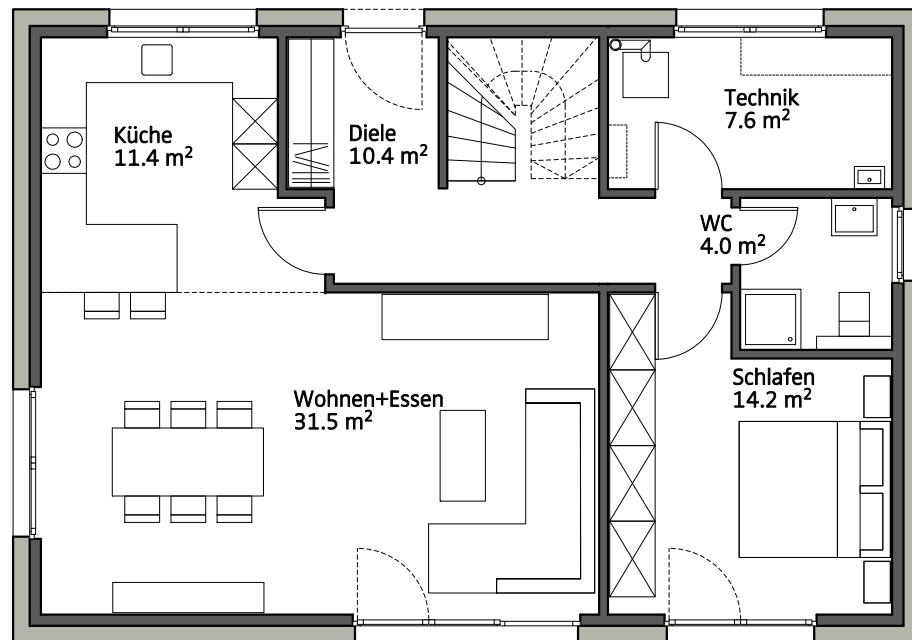

Erdgeschoss Variante A

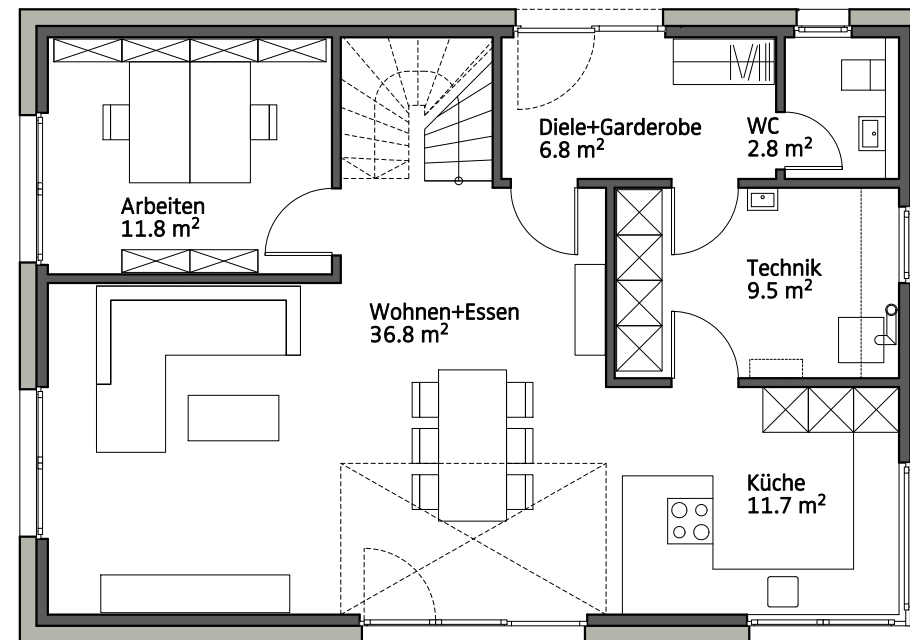

Erdgeschoss Variante B

VARIANTEN 1:100

In den Planunterlagen können Mehrausstattungen dargestellt sein, die im Leistungsumfang nach Baubeschreibung nicht enthalten sind.

